



14. 03. 2023

Oznámenie o predložení strategického dokumentu

podľa § 5 zákona č. 24/2006 Z. z. o posudzovaní vplyvov na životné prostredie a o zmene a doplnení niektorých zákonov v znení neskorších predpisov (ďalej len „zákon“).

Príslušný orgán	Okresný úrad Považská Bystrica, odbor starostlivosti o životné prostredie, Centrum 1/1, 017 01 Považská Bystrica
Názov navrhovanej činnosti	Zmena a doplnok č. 1 územného plánu obce Papradno
Miesto realizácie	Obec Papradno
Predmet činnosti	Predmetom riešenia predloženého oznámenia o strategickom dokumente je zmena priestorového a funkčného usporiadania územia: • BR8 – plochy a objekty rodinných domov na pozemku: KN – C par. č. 3221/13, 12 v k. ú. Papradno, výmera plochy: 0,1756 ha, • C1 – plochy a objekty technickej vybavenosti na pozemku: KN – E par. č. 2309, 2153, 2152, 2151, 2150/3, 2150/2, 2150/1, 2148, 2139, 2138, 2146 v k. ú. Papradno, výmera plochy: 0,4053 ha.
Navrhovateľ	Obec Papradno, Papradno 315, 018 13 Papradno

Okresný úrad Považská Bystrica, odbor starostlivosti o životné prostredie ako príslušný orgán štátnej správy podľa § 5 ods. 1 zákona č. 525/2003 Z. z. o štátnej správe starostlivosti o životné prostredie a o zmene a doplnení niektorých zákonov v znení neskorších predpisov, a podľa § 3 písm. k) a § 56 písm. b) zákona začal zisťovacie konanie dňom 08. 03. 2023 dorúčením oznámenia navrhovateľom. Informácie o zmene strategického dokumentu, ktorá je predmetom tohto konania je možné získať u príslušného orgánu a u obstarávateľa.

Požadované povolenia pre realizáciu zmeny:

- uznesenie obecného zastupiteľstva, vyjadrenie orgánu územného plánovania v sídle kraja v zmysle zákona č. 50/1976 Zb. o územnom plánovaní a stavebnom poriadku (stavebný zákon) v znení neskorších predpisov.

Relevantné informácie sú sprístupnené v informačnom systéme EIA/SEA na adrese: www.enviroportal.sk.

Podľa § 6 odseku 5 zákona dotknutá obec do troch pracovných dní od doručenia oznámenia informuje o ňom verejnosť spôsobom v mieste obvyklým – na úradnej tabuli a zároveň oznámi, kde a kedy možno do oznámenia nahliadnuť, robiť si z neho odpisy, výpisy alebo na vlastné náklady zhotoviť kópie, v akej lehote môže verejnosť podávať pripomienky a miesto, kde sa môžu pripomienky podávať. Oznámenie musí byť verejnosti prístupné najmenej po dobu 14 dní od jeho doručenia.

Verejnosť môže doručiť svoje písomné stanovisko k oznámeniu príslušnému orgánu do 15 dní od zverejnenia oznámenia podľa § 6 ods. 5 zákona na adresu: Okresný úrad Považská Bystrica, odbor starostlivosti o životné prostredie, Centrum 1/1, 017 01 Považská Bystrica

e-mail: lubomira.smatanova@minv.sk

telefón: 042-4300194

Konzultácie podľa § 6 ods. 3 zákona k oznámeniu o strategickom dokumente „Zmena a doplnok č. 1 územného plánu obce Papradno“ je možné vykonať na Okresnom úrade Považská Bystrica, odbor starostlivosti o životné prostredie, Centrum 1/1, 017 01 Považská Bystrica v pracovných dňoch pondelok, utorok, štvrtok od 8.00 – 15.00 hod., v stredu od 8.00 – 17.00 hod. a v piatok od 8.00 – 14.00 hod. Prípadný záujem o konzultácie doporučujeme dohodnúť vopred telefonicky alebo e-mailom.

Príloha: Oznámenie o strategickom dokumente je uverejnené aj na webovej stránke Okresného úradu Považská Bystrica na adrese: <https://www.minv.sk/?okresne-urady-klientske-centra&urad=15&sekcia=uradna-tabula#popis>

OZNÁMENIE O STRATEGICKOM DOKUMENTE

Zmena a doplnok č. 1 územného plánu obce Papradno

podľa § 5 zákona č.24/2006 Z. z. o posudzovaní vplyvov na životné prostredie v znení neskorších predpisov a o zmene a doplnení niektorých zákonov v znení neskorších predpisov a prílohy č. 2 tohto zákona.

I. ZÁKLADNÉ ÚDAJE O OBSTARÁVATEĽOVI

- 1. Názov :**
Obec Papradno
- 2. Identifikačné číslo :**
00317594
- 3. Adresa sídla :**
Obec Papradno, Papradno 315, 018 13 Papradno
- 4. Meno, priezvisko, adresa, telefónne číslo a iné kontaktné údaje oprávneného zástupcu obstarávateľa**
Ing. Roman Španihel - starosta obce Papradno, Papradno 315, 018 13 Papradno Tel : 0907741428 ,
e-mail: roman.spanihel@papradno.sk
- 5. Meno, priezvisko, adresa, telefónne číslo a iné kontaktné údaje kontaktnej osoby, od ktorej možno dostať relevantné informácie o strategickom dokumente, a miesto na konzultácie:**
Ing. Marcela Čelková, odborne spôsobilá osoba pre obstarávanie územno-plánovacích podkladov a územno-plánovacej dokumentácie, reg. č. 372 - zo dňa 24.10.2018
A3A ateliér s.r.o. – Ing.arch. Peter Kručay, Hradné Údolie 9A, 811 01 Bratislava
Tel/fax 0905 300 157, e-mail: a3a@a3a.eu – spracovateľ Zmeny a doplnku č. 1 územného plánu obce

II. ZÁKLADNÉ ÚDAJE O STRATEGICKOM DOKUMENTE

- 1. Názov :**
Zmena a doplnok č.1 Územného plánu obce Papradno (ZaD č.1 ÚPN-O)
- 2. Charakter :**
Podľa § 4 ods. (2) písm. b) zákona NR SR č. 24/2006 Z. z. o posudzovaní vplyvov na životné prostredie a o zmene a doplnení niektorých zákonov v znení neskorších predpisov ide o strategický dokument pre oblasť územného plánovania s miestnym dosahom (administratívne územie obce Papradno), ktorý určuje využitie malých území na miestnej úrovni.

Zmena a doplnok č.1 územnoplánovacej dokumentácie bude vypracovaný na podklade platného Územného plánu obce Papradno (2015)

Predmetom riešenia Zmeny a doplnku č.1 Územného plánu obce Papradno je zmena priestorového a funkčného usporiadania územia:

**ÚZEMIE RIEŠENÉ V RÁMCI ZMENY A DOPLNKU Č.1 ÚZEMNÉHO PLÁNU
OBCE PAPRADNO**

Ozn.	Typ navrhovanej funkčnej plochy	Číslo parcely	Funkcia plôch v aktuálnej platnej UPD	Plocha (ha)	Plánovaný počet objektov
BR8	Plochy a objekty rodinných domov	KNC3221/13, KNC3221/12	Plochy zóny priemyslu a výroby	0,1756	1
C1	Plochy a objekty technickej vybavenosti	KNE2309, KNE2153, KNE2152, KNE2151, KNE2150/3, KNE2150/2, 2150/1, KNE2148, KNE2139, KNE2138, KNE2146	Plochy zóny priemyslu a výroby	0,4053	-

GRAFICKÉ ZAKRESLENIE RIEŠENÝCH LOKALÍT



3. Hlavné ciele :

Hlavným cieľom ÚPN-O v zmysle zákona č.50/1976 Zb. o územnom plánovaní a stavebnom poriadku (stavebný zákon) v znení neskorších predpisov, Vyhlášky MŽP SR č. 55/2001 Z.z. o územnoplánovacích podkladoch a územnoplánovacej dokumentácii je zabezpečiť územnoplánovací dokument, ktorý:

- komplexne rieši priestorové usporiadanie a funkčné využívanie územia, určuje jeho zásady
- navrhuje vecnú a časovú koordináciu činností ovplyvňujúcich životné prostredie, ekologickú stabilitu, kultúrno-historické hodnoty územia, územný rozvoj a tvorbu krajiny v súlade s princípmi udržateľného rozvoja
- vytvára predpoklady pre trvalý súlad všetkých činností v území s osobitým zreteľom na starostlivosť o životné prostredie, dosiahnutie ekologickej rovnováhy a zabezpečenie udržateľného rozvoja, na šetrné využívanie prírodných zdrojov a na zachovanie prírodných, civilizačných a kultúrnych hodnôt
- bude po schválení záväzným dokumentom pre obec, obyvateľov a ostatných účastníkov procesu povoľovania a realizácie plánovaných zámerov územného rozvoja. Bude riešiť

funkčné využitie územia a stanoví limity a regulatívy pre jej rozvoj, stanoví plochy pre umiestnenie verejnoprospešných stavieb.

4. Obsah (osnova):

Obsah zmeny a doplnku č.1 ÚPN-O Papradno sa vypracuje podľa zákona č.50/1976.Zb. o územnom plánovaní a stavebnom poriadku v znení neskorších predpisov (stavebný zákon) a po obsahovej stránke v súlade s Vyhláškou MŽP SR č.55/2001 Z.z. o územnoplánovacích podkladoch a územnoplánovacej dokumentácii.

Obsahovať budú textovú a grafickú časť. :

Textová časť bude obsahovať najmä :

- Základné údaje,
- Hlavné ciele riešenia územného plánu,
- Údaje o súlade riešenia so zadaním územného plánu,
- Spracovanie návrhu riešenia všetkých predmetných častí ÚPD,
- Dopĺňajúce údaje, číselné údaje, tabuľky, prehľady, grafy,
- Záväzná časť – obsahuje návrh regulatívov územného rozvoja, formulovanie zásad usporiadania a funkčného využívania územia formou regulatívov so záväznými pravidlami, ktoré stanovujú opatrenia v území, podmienky využitia územia a umiestňovania stavieb.

Grafická časť bude obsahovať :

- 1 - Výkres širších vzťahov
- 3 - Komplexný urbanistický návrh - výrez z pôvodného UP + priesvitka
- 4 - Verejná dopravná vybavenosť - výrez z pôvodného UP + priesvitka
- 5 - Verejná technická vybavenosť - výrez z pôvodného UP + priesvitka
- 6 - Vyhodnotenie perspektívneho použitia poľnohospodárskej pôdy a lesných pozemkov na nepoľnohospodárske účely - výrez z pôvodného UP + priesvitka

5. Uvažované variantné riešenie zohľadňujúce ciele a geografický rozmer strategického dokumentu :

Výsledný strategický dokument Zmena a doplnok č.1 ÚPN-O Papradno bude riešený invariantne. Varianty pre prípadné posúdenie ZaD č. 1 ÚPN-O Papradno sú riešené návrhom a nulovým variantom. *(Za nulový variant sa považuje variant stavu, ktorý by nastal, ak by sa strategický dokument neprijal.)*

6. Vecný a časový harmonogram prípravy a schvaľovania :

- Prípravné práce obstarávateľa : 01/2023
- Návrh riešenia ZaD č.1 ÚPN-O : 03/2023
- Dopracovanie čistopisu ZaD č.1 ÚPN-O: do 1 mesiaca od udelenia § 25 stavebného zákona a schválenia návrhu obecným zastupiteľstvom

7. Vzťah k iným strategickým dokumentom :

- Územný plán regiónu Trenčianskeho kraja (ÚPN VÚC Trenčiansky kraj), Zmeny a doplnky č.1/2004 ÚPN VÚC Trenčianskeho kraja, Zmeny a doplnky č.2 ÚPN VÚC Trenčianskeho kraja, Zmeny a doplnky č.3 ÚPN VÚC Trenčianskeho kraja, ktoré sú pre Územný plán obce Papradno záväzným územnoplánovacím dokumentom.
- Program hospodárskeho a sociálneho rozvoja (PHSR) obce Papradno, pre obdobie 2015-2025.
- Pozemkové úpravy v k.ú. Papradno.
- Územný plán obce Papradno, schváleného OZ Papradno, dňa 21.10.2015, č. uznesenia 8/2015.
- R-ÚSES okresu Považská Bystrica 1994 a jeho aktualizácia z roku 2005.
- Platné územnoplánovacie dokumentácie okolitých obcí : Dolná Mariková, Horná Mariková, Hatné, Štiavnik, Brvnište a Makov.

8. Orgán kompetentný na jeho prijatie :

9. Druh schvaľovacieho dokumentu :

- Uznesenie Obecného zastupiteľstva obce Papradno o schválení Zmeny a doplnku č.1 územného plánu obce Papradno
- Všeobecne záväzné nariadenie obce, ktorým sa vyhlasuje záväzná časť Zmeny a doplnku č.1 Územného plánu obce Papradno.

III. ZÁKLADNÉ ÚDAJE O PREDPOKLADANÝCH VPLYVOCH STRATEGICKÉHO DOKUMENTU NA ŽIVOTNÉ PROSTREDIE VRÁTANE ZDRAVIA

1. Požiadavky na vstupy :

- Vstupom pre spracovanie Zmeny a doplnku č.1 Územného plánu obce Papradno, sú všetky podklady a informácie o súčasnom stave podmienok v území, ktoré boli získané v rámci doplňujúcich prieskumných prác (§ 19b) stavebného zákona) a príslušné ustanovenia právnych predpisov v oblasti ochrany prírody a tvorby krajiny, ochrany životného prostredia a ochrany zdravia obyvateľstva a zhodnotenie všetkých dostupných relevantných údajov o predmetnom území.
- Komplexné informácie o riešenom území : prírodné podmienky, priestorové usporiadanie a funkčné využitie územia, aktualizované údaje demografického potenciálu, sociálnej infraštruktúry, hospodárskej základne, verejného dopravného a technického vybavenia, všetky dostupné informácie a podklady ovplyvňujúce usporiadanie územia.
- Podklady a požiadavky orgánov štátnej správy, dotknutých správcov komunikácií, inžinierskej vybavenosti, podnikateľských subjektov, občanov obce a zainteresovanej verejnosti.
- Aktualizované údaje v súvislosti s ochranou poľnohospodárskej pôdy a lesných pozemkov.
- Príslušné legislatívne predpisy v oblasti ochrany prírody a tvorby krajiny, ochrany životného prostredia a ochrany zdravia obyvateľstva.

2. Údaje o výstupoch :

Výstupom bude Zmena a doplnok č.1 Územného plánu obce Papradno, vrátane verejnoprospešných stavieb a Všeobecne záväzné nariadenie o záväzných častiach Zmeny a doplnku č.1 ÚPN-O Papradno.

3. Údaje o priamych a nepriamych vplyvoch na životné prostredie :

Územnoplánovacia dokumentácia je priamym nástrojom na zlepšenie životného prostredia, dosiahnutie ekologickej stability a zabezpečenie udržateľného rozvoja /§ 2, ods. 1, písm. j) stavebného zákona v spojitosti s ďalšími písmenami cit. odseku/.

Úlohou územnoplánovacej dokumentácie je vytvorenie predpokladov pre súlad všetkých činností v území so zreteľom na starostlivosť o životné prostredie, dosiahnutie ekologickej rovnováhy a zabezpečenie udržateľného rozvoja. Priame a nepriame vplyvy na životné prostredie zo spracovanej Zmeny a doplnku č.1 ÚPN-O Papradno nevyplývajú.

Priame vplyvy na životné prostredie:

- urbanistický rozvoj územia obce,
- rozšírenie zastavaného územia,
- nároky na nové trasy a zariadenia dopravy a technického vybavenia,
- zvýšená frekvencia dopravy v území,
- požiadavka na nepoľnohospodárske použitie poľnohospodárskej pôdy.

Nepriame vplyvy na životné prostredie:

- Nevyhnutný dosah urbanizovaného prostredia s navrhovaným funkčným využitím.
- Pri spracovaní územnoplánovacej dokumentácie sa bude citlivo pristupovať k riešenému územiu, budú stanovené príslušné regulatívy na vylúčenie negatívnych vplyvov na životné prostredie v pôsobnosti a kompetencii územného plánovania a opatrenia na

- eliminovanie možných dopadov na kvalitu životného prostredia.
- Predpokladáme, že riešená zmena funkčného využitia územia určené Zmenou a doplnkom č.1 ÚPN-O Papradno nebude negatívne vplývať na životné prostredie.
- Pri výstavbe na navrhovaných plochách sa nepredpokladá s plošným výrubom drevín, tento bude v prípade nevyhnutného výrubu riešený jednotlivo, úbytok drevín bude kompenzovaný náhradnou výsadbou prevažne z pôvodných druhov drevín.
- Úbytok zelene bude kompenzovaný výsadbou zelene pri výstavbe rodinných domov, resp. pri jednotlivých stavebných aktivitách.
- Výmera úbytku PPF v súvislosti s realizáciou jednotlivých zámerov je uvedená v priloženej tabuľkovej prílohe.

4. Vplyv na zdravotný stav obyvateľstva :

Vo väzbe na ciele spracovania Zmeny a doplnku č.1 ÚPN-O Papradno dokument predpokladá pozitívny nepriamy vplyv na zdravie obyvateľov, ktorý spočíva v koncepcnom riešení územia obce na realizáciu objektov rodinných domov a rekreačných objektov, zložiek a faktorov ovplyvňujúcich kvalitu životného prostredia, ekologickej stability územia, ochrany poľnohospodárskej pôdy. Úlohou strategického dokumentu je vylúčiť negatívne vplyvy na zdravotný stav obyvateľov, resp. stanoviť záväzné regulatívy ich eliminácie, strategický dokument nemá priame negatívne účinky. Môžeme predpokladať, že má skôr pozitívny vplyv na obyvateľstvo.

5. Vplyvy na chránené územia (napr. navrhované vtáčie územia, územia európskeho významu, európska sústava chránených území - NATURA 2000, národné parky, chránené krajinné oblasti, chránené vodohospodárske oblasti a pod.) vrátane návrhu opatrení na ich zmiernenie :

Riešené územie, na ktorom je navrhovaná zmena funkčného využitia nezasahuje do území chránených podľa zákona č. 543/2002 Z. z. o ochrane prírody a krajiny. Pre tieto riešené územia platí prvý stupeň ochrany (§12 zák. č. 543/2002 Z.z.)

V katastrálnom území obce Papradno sa nachádzajú chránené územia a územia európskej sústavy chránených území - NATURA 2000 :

- **Chránená krajinná oblasť Kysuce**
- **Mokrad' Pod Chrcholíncom, Mokrad' Papradno**
- **Navrhované územia európskeho významu**
 - SKUEV 0641 Papradnianska
Územie s rozlohou 23,70 ha (z toho 23,70 ha v okrese Považská Bystrica) sa nachádza v katastrálnom území obce Papradno. Jeho správcom je Správa CHKO Kysuce, platí v ňom 3. stupeň ochrany.
Zoznam biotopov, ktoré sú predmetom ochrany:
 - 6430 Vlhkomilné vysokobylinné lemové spoločenstvá na poriečnych nivách od nížin do alpínskeho stupňa,
 - 91E0 Lužné vrbovo-topoľové a jelšové lesy.
 Zoznam druhov, ktoré sú predmetom ochrany: kunka žltobruchá (*Bombina variegata*), hlaváč bieloplutvý (*Cottus gobio*) a vydra riečna (*Lutra lutra*).
 - SKUEV 0642 Javornický hrebeň
Územie s rozlohou 1 356,54 ha (z toho cca 1 196,87 ha v okrese Považská Bystrica) sa nachádza v katastrálnom území obcí Horná Mariková a Papradno. Jeho správcom je Správa CHKO Kysuce, platí v ňom 2. a 3. stupeň ochrany.
3. stupeň ochrany: ochranné pásmo rezervácie: územie do vzdialenosti 100 m okolo vonkajšieho obvodu NPR
2. stupeň ochrany: zostatok SKUEV (okrem NPR a ochranného pásma rezervácie)
Zoznam biotopov, ktoré sú predmetom ochrany:

- 6230 Kvetnaté vysokohorské a horské psicové porasty na silikátovom substráte,
- 91E0 Lužné vrbovo-topoľové a jelšové lesy,
- 9110 Kyslomilné bukové lesy,
- 9180 Lipovo-javorové sutinové lesy,
- 9140 Javorovo-bukové horské lesy,
- 9130 Bukové a jedľové kvetnaté lesy,
- 6510 Nížinné a podhorské kosné lúky.

Zoznam druhov, ktoré sú predmetom ochrany: mlok karpatský (*Triturus montandoni*), kunka žltobruchá (*Bombina variegata*), hlaváč bieloplutvý (*Cottus gobio*), fuzáč alpský (*Rosalia alpina*), roháč obyčajný (*Lucanus cervus*), uchaňa čierna (*Barbastella barbastellus*), vlk dravý (*Canis lupus*), vlk dravý (*Canis lupus*), netopier obyčajný (*Myotis myotis*), netopier veľký alebo netopier blythov (*Myotis myotis*), medveď hnedý (*Ursus arctos*), rys ostrovid (*Lynx lynx*) a ohniváček veľký (*Lycaena dispar*).

Prvky ÚSES v k. ú. Papradno:

- **Nadregionálne biocentrum VEĽKÝ JAVORNÍK (1)** - Reprezentatívne geoeкосystémy: Javorník, Strigel' – Hladná, Podžiar, Podjavorník, Brusné-Orgoňova Kýčera, Galbov, Vlkov, Máčkovce
Charakteristika: mozaika spoločenstiev jedľových bučín a humózných bukových javorín
Jadro: južné svahy Veľkého Javorníka, Adamkov, Vlkov
Genofondové plochy: 1,2,4,6,7,8,9,11,12,13,14
Ochranné lesy: s pôdoochrannou funkciou
Lesy osobitného určenia: pásma emisného zaťaženia
Výskyt bolševníka
Ekostabilizačné opatrenia:
 - Prirodzené lesné spoločenstvá, lesný ekosystém, floristicky bohaté enklávy a lemy lesa pre zachovanie genofondu vstavačovitých rastlín a podhorských amitocenóz.
 - Zachovanie rastlinných spoločenstiev a chránených druhov je podmienené pravidelným odstraňovaním drevín, starín pravidelným kosením.
 - Systematická likvidácia porastu bolševníka obrovského min. 3x za rok mechanicky, chemicky v Manínskej doline.
- **Regionálne biocentrum KYKULA (11)** - Reprezentatívne geoeкосystémy: Kykula, Podžiar (časť). Ekologicky významné segmenty: Koškovec
Charakteristika: mozaika lesných spoločenstiev Jedľových bučín a typických bučín, smrekových monokultúr Ochranné lesy
Ekostabilizačné opatrenia:
 - Zabezpečiť zmenu smrekových monokultúr na pôvodne druhy drevín, zvýšiť zastúpenie ochranných lesov.
- **Hydrický biokoridor XIII - Potok Papradňanka** (návrh)
Spája Javorníky s riekou Váh. Na strednom a dolnom úseku prechádza z veľkej časti intravilánom sídiel. Nachádzajú sa tu súvislejšie brehovú porasty v severnej časti toku a v extravilánoch sídiel. Migračná trasa vodných organizmov, transport semien rastlín.
Ekostabilizačné opatrenia:
 - Zamedziť výrub brehovú porastov, vylúčiť zásahy do súčasného vodného režimu, revitalizácia brehovú porastov. Postupne odstraňovať potenciálne zdroje znečistenia tokov (sklárky, trativody).

Genofondové lokality

GL 1 - **Hrebeň Javorníkov** (k.ú. Papradno) - prirodzené nelesné montánne

spoločenstvá s mozaikou viacerých spoločenstiev dôležitých pre zachovanie genofondu vzácnejších a ohrozených taxónov rastlín, montánne ornitocenózy
 GL 2 - **Gavornité** (k.ú. Papradno) - ornitocenózy podhorskej a horskej fauny
 GL 6 - **Bartkovce** (k.ú. Papradno) - prirodzené trávnaté spoločenstvá, floristicky pestré s výskytom vstavačovitých
 GL 7 - **Kržel** (k.ú. Papradno) prirodzené trávnaté spoločenstvá, okolia lúčnych pramenísk s výskytom vstavačovitých
 GL 8 - **Ostravica** (k.ú. Papradno) prirodzené trávnaté porasty, svahové prameniská, okraje potôčkov floristicky pestré, dôležité stanovištia pre zachovanie genofondu
 GL 9 - **Žilín** (k.ú. Papradno) - prirodzené trávnaté spoločenstvá, okraje potôčkov, lúčne prameniská – floristicky pestré, významné pre zachovanie genofondu
 GL 11 - **Komjatné** (k.ú. Papradno) - prirodzené trávnaté porasty s výskytom vstavačovitých druhov rastlín
 GL 12 - **Malý Modlatín** (k.ú. Papradno) - prirodzené trávnaté porasty s výskytom vstavačovitých druhov rastlín, podhorské ornitocenózy
 GL 13 - **Veľký Modlatín** (k.ú. Papradno) - prirodzené trávnaté spoločenstvá floristicky pestré, medzná zeleň dôležitá pre ornitofaunu
 GL 21 - **Veľké Brusné** (k.ú. Papradno) prirodzené trávnaté spoločenstvá floristicky pestré, s výskytom vstavačovitých
 GL 22 - **Malé Brusné** (k.ú. Papradno) - prirodzené trávnaté spoločenstvá, medzná zeleň dôležitá pre zachovanie flóry a fauny
 GL 23 - **Košiare** (k.ú. Papradno) - prirodzené spoločenstvá mokradovitého typu, podmienky pre liahnutie obojživelníkov
 GL 24 - **Pod Chrcholom** (k.ú. Papradno) - spoločenstvá podhorských a horských pramenísk.

Poznámka: v súčasnosti je v procese schvaľovania RÚSES okresu Považská Bystrica, SAŽP 2020 Okresné úrady / Klientske centrá / Považská Bystrica / Životné prostredie, Ministerstvo vnútra SR - Miestna štátna správa (minv.sk)

Riešené územie Zmeny a doplnku č.1 ÚPN-O nezasahuje do týchto chránených území.

V kontakte s intravilánom v severnej polohe obce sa nachádza hranica **Chránenej krajinej oblasti Kysuce**, negatívny vplyv navrhovaných zámerov na uvedený prvok systému ekologickej stability sa nepredpokladá, nakoľko riešené územia nezasahujú do predmetného nadregionálneho biocentra.

V procese spracovania strategického dokumentu budú záväznými regulatívmi určené konkrétne opatrenia systémovej ochrany životného prostredia a okolitého prostredia vidieckej krajiny.

6. Možné riziká súvisiace s uplatňovaním strategického dokumentu:

Uplatňovanie strategického dokumentu predstavuje minimálne riziká vo vzťahu k životnému prostrediu. Tieto riziká môžu byť eliminované v povoľovacích procesoch, v rámci ktorých investičné zámery prejdú posudzovaním vplyvov na životné prostredie v zmysle zákona.

7. Vplyvy na životné prostredie presahujúce štátne hranice :

Spracovaním a uplatňovaním strategického dokumentu sa nepredpokladajú žiadne vplyvy na životné prostredie presahujúce štátne hranice, nakoľko riešené lokality sú situované mimo štátnej hranice s Českou republikou.

IV. DOTKNUTÉ SUBJEKTY

1. Vymedzenie zainteresovanej verejnosti vrátane jej združení :

Dotknutá verejnosť podľa § 6a, ods. 2 zákona č. 24/2006 Z. z. o posudzovaní vplyvov na životné prostredie a doplnení niektorých zákonov v znení neskorších predpisov (predovšetkým

občania obce Papradno, vlastníci pozemkov v k. ú. Papradno, fyzické a právnické osoby podnikajúce v obci, spoločenské organizácie a záujmové združenia na území obce).

2. Zoznam dotknutých subjektov :

1. Ministerstvo životného prostredia SR, Odbor ochrany prírody, Nám. Ľ. Štúra 1, 812 35 Bratislava
2. Ministerstvo životného prostredia SR, Odbor štátnej geologickej správy, Nám. Ľudovíta Štúra 1, 812 35, Bratislava
3. Ministerstvo obrany SR, Správa nehnuteľného majetku a výstavby, Kutuzovova 8, 821 08 Bratislava
4. Trenčiansky samosprávny kraj, odbor RR, K dolnej stanici 7282/20A, 911 50 Trenčín;
5. Okresný úrad Trenčín, odbor výstavby a byt. politiky, odd. územného plánovania, Hviezdoslavova 3, 911 01 Trenčín;
6. Krajský pamiatkový úrad Trenčín, K dolnej stanici 7282/20A, 911 01 Trenčín
7. Okresný úrad Trenčín, Odbor starostlivosti o životné prostredie, Oddelenie ochrany prírody a vybraných zložiek ŽP kraja, Hviezdoslavova 3, 911 49 Trenčín
8. Okresný úrad Považská Bystrica, odbor starostlivosti o ŽP, Centrum 1/1 017 01 Považská Bystrica (ŠSOPaK, ŠVS, ŠSOH, ŠSOO);
9. Obvodný banský úrad v Banskej Bystrici, Ul. 9. mája 2395, 974 01 Banská Bystrica
10. Okresný úrad Považská Bystrica, pozemkový a lesný odbor, Centrum 1/1, 017 01 Považská Bystrica;
11. Okresný úrad Trenčín, odbor opravných prostriedkov, referát pôdohospodárstva, Hviezdoslavova 3, 911 01 Trenčín;
12. Okresný úrad Trenčín, Odbor cestnej dopravy a pozemných komunikácií, Hviezdoslavova 3, 911 49 Trenčín
13. Okresné riaditeľstvo Hasičského a záchranného zboru, Stred 46/6, 017 01 Pov.Bystrica
14. Okresný úrad Považská Bystrica, odbor krízového riadenia, Centrum 1/1, 017 01 Považská Bystrica;
15. Regionálny úrad verejného zdravotníctva so sídlom v Považskej Bystrici, Slov. partizánov 1130/50, 017 01 Považská Bystrica;
16. Ministerstvo dopravy a výstavby SR, Námestie slobody c. 6, 810 as Bratislava
17. Dopravný úrad SR, Divízia civilného letectva, Letisko M.R. Štefánika, 823 05 Bratislava

3. Dotknuté susedné obce :

1. Obec Brvnište, Brvnište 390, 018 12
2. Obec Dolná Maríková, Dolná Maríková 150, 018 02
3. Obec Horná Maríková, Horná Maríková 357, 018 03
4. Obec Štiavnik, Štiavnik 01355
5. Obec Hatné, Hatné 46, 018 02 Dolná Maríková
6. Obec Makov, Makov 02356

4. Dotknuté susedné štáty :

Nie sú.

V. DOPLŇUJÚCE ÚDAJE

Mapová a iná grafická dokumentácia :

K materiálu oznámenia o strategickom dokumente sú priložené výkresy grafickej dokumentácie:

- Grafické zobrazenie riešeného územia Zmeny a doplnku č.1 územného plánu obce Papradno

Materiály použité pri vypracovaní strategického dokumentu :

- ÚPN obce Papradno, 2015

- ÚPN regiónu Trenčiansky samosprávny kraj,
- aktuálne údaje, podklady, zámery obce, investorov.
- Aktualizácia prvkov RÚSES okresov Považská Bystrica a Púchov, 12/2005 - SAŽP Banská Bystrica

VI. MIESTO A DÁTUM VYPRACOVANIA OZNÁMENIA

Papradno 02/2023

VII. POTVRDENIE SPRÁVNOSTI ÚDAJOV



Meno spracovateľa oznámenia :

A3A ateliér s.r.o. – Ing. arch. Peter Kručay, autorizovaný architekt, reg.č.1400

Potvrdenie správnosti údajov oznámenia podpisom oprávneného zástupcu obstarávateľa,


pečiatka, podpis :

Ing. Roman Španihel

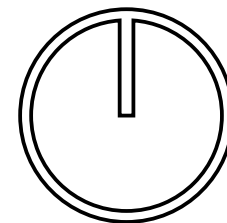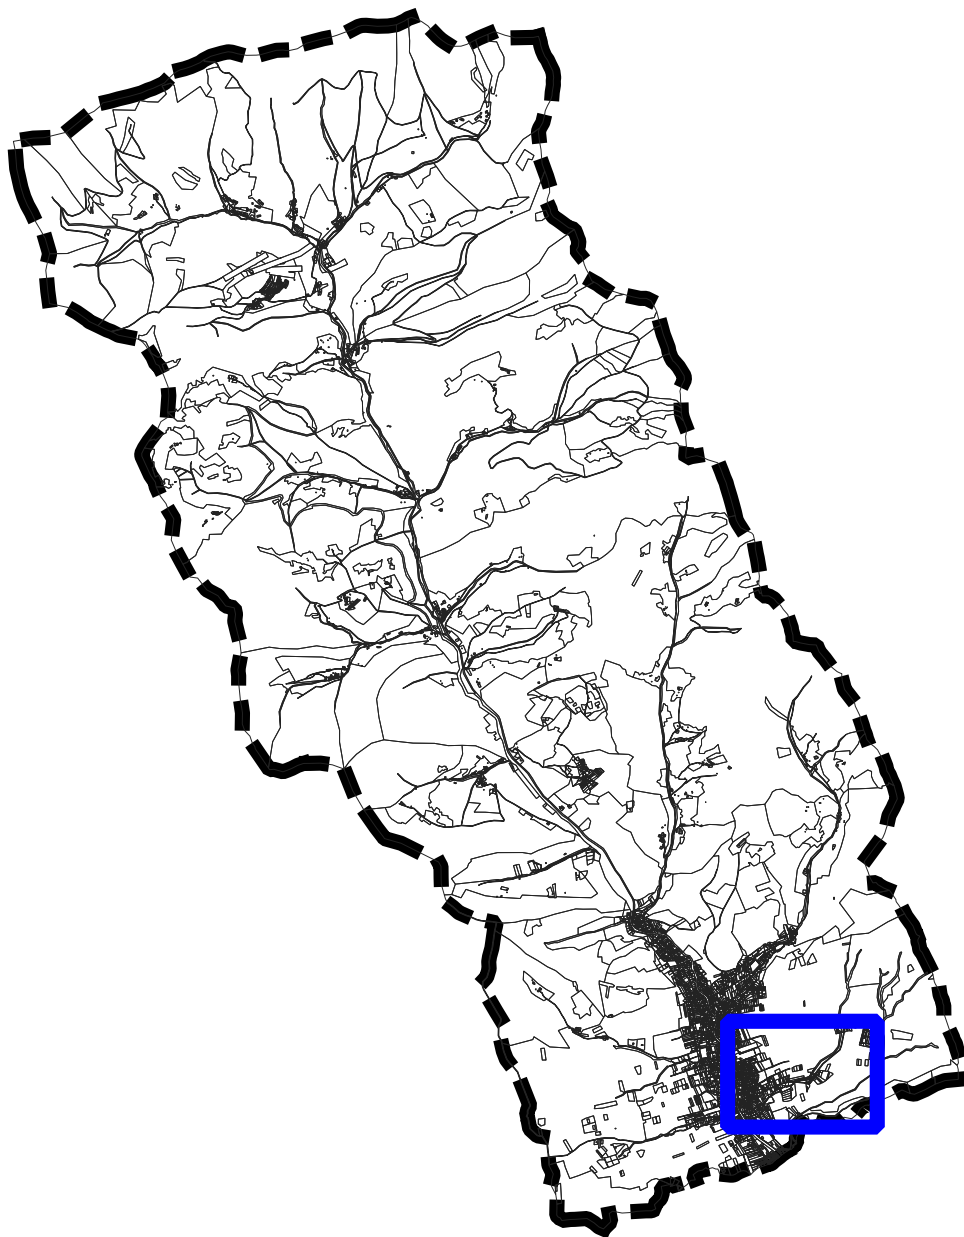

NÁZOV AKCIE:	ZMENA č.1 ÚPN-O PAPRADNO	
VÝKRES:	RIEŠENÉ ÚZEMIE	
ZODPOVEDNÝ PROJEKTANT:	ING. ARCH. PETER KRUČAY	
SPRACOVATEĽ:	ING. ARCH. P. KRUČAY, ING. Ľ. AGNET	
OBJEDNÁVATEĽ:	OBEC PAPRADNO	
DÁTUM:	01/2023	MIERKA: 1: 75 000

1a

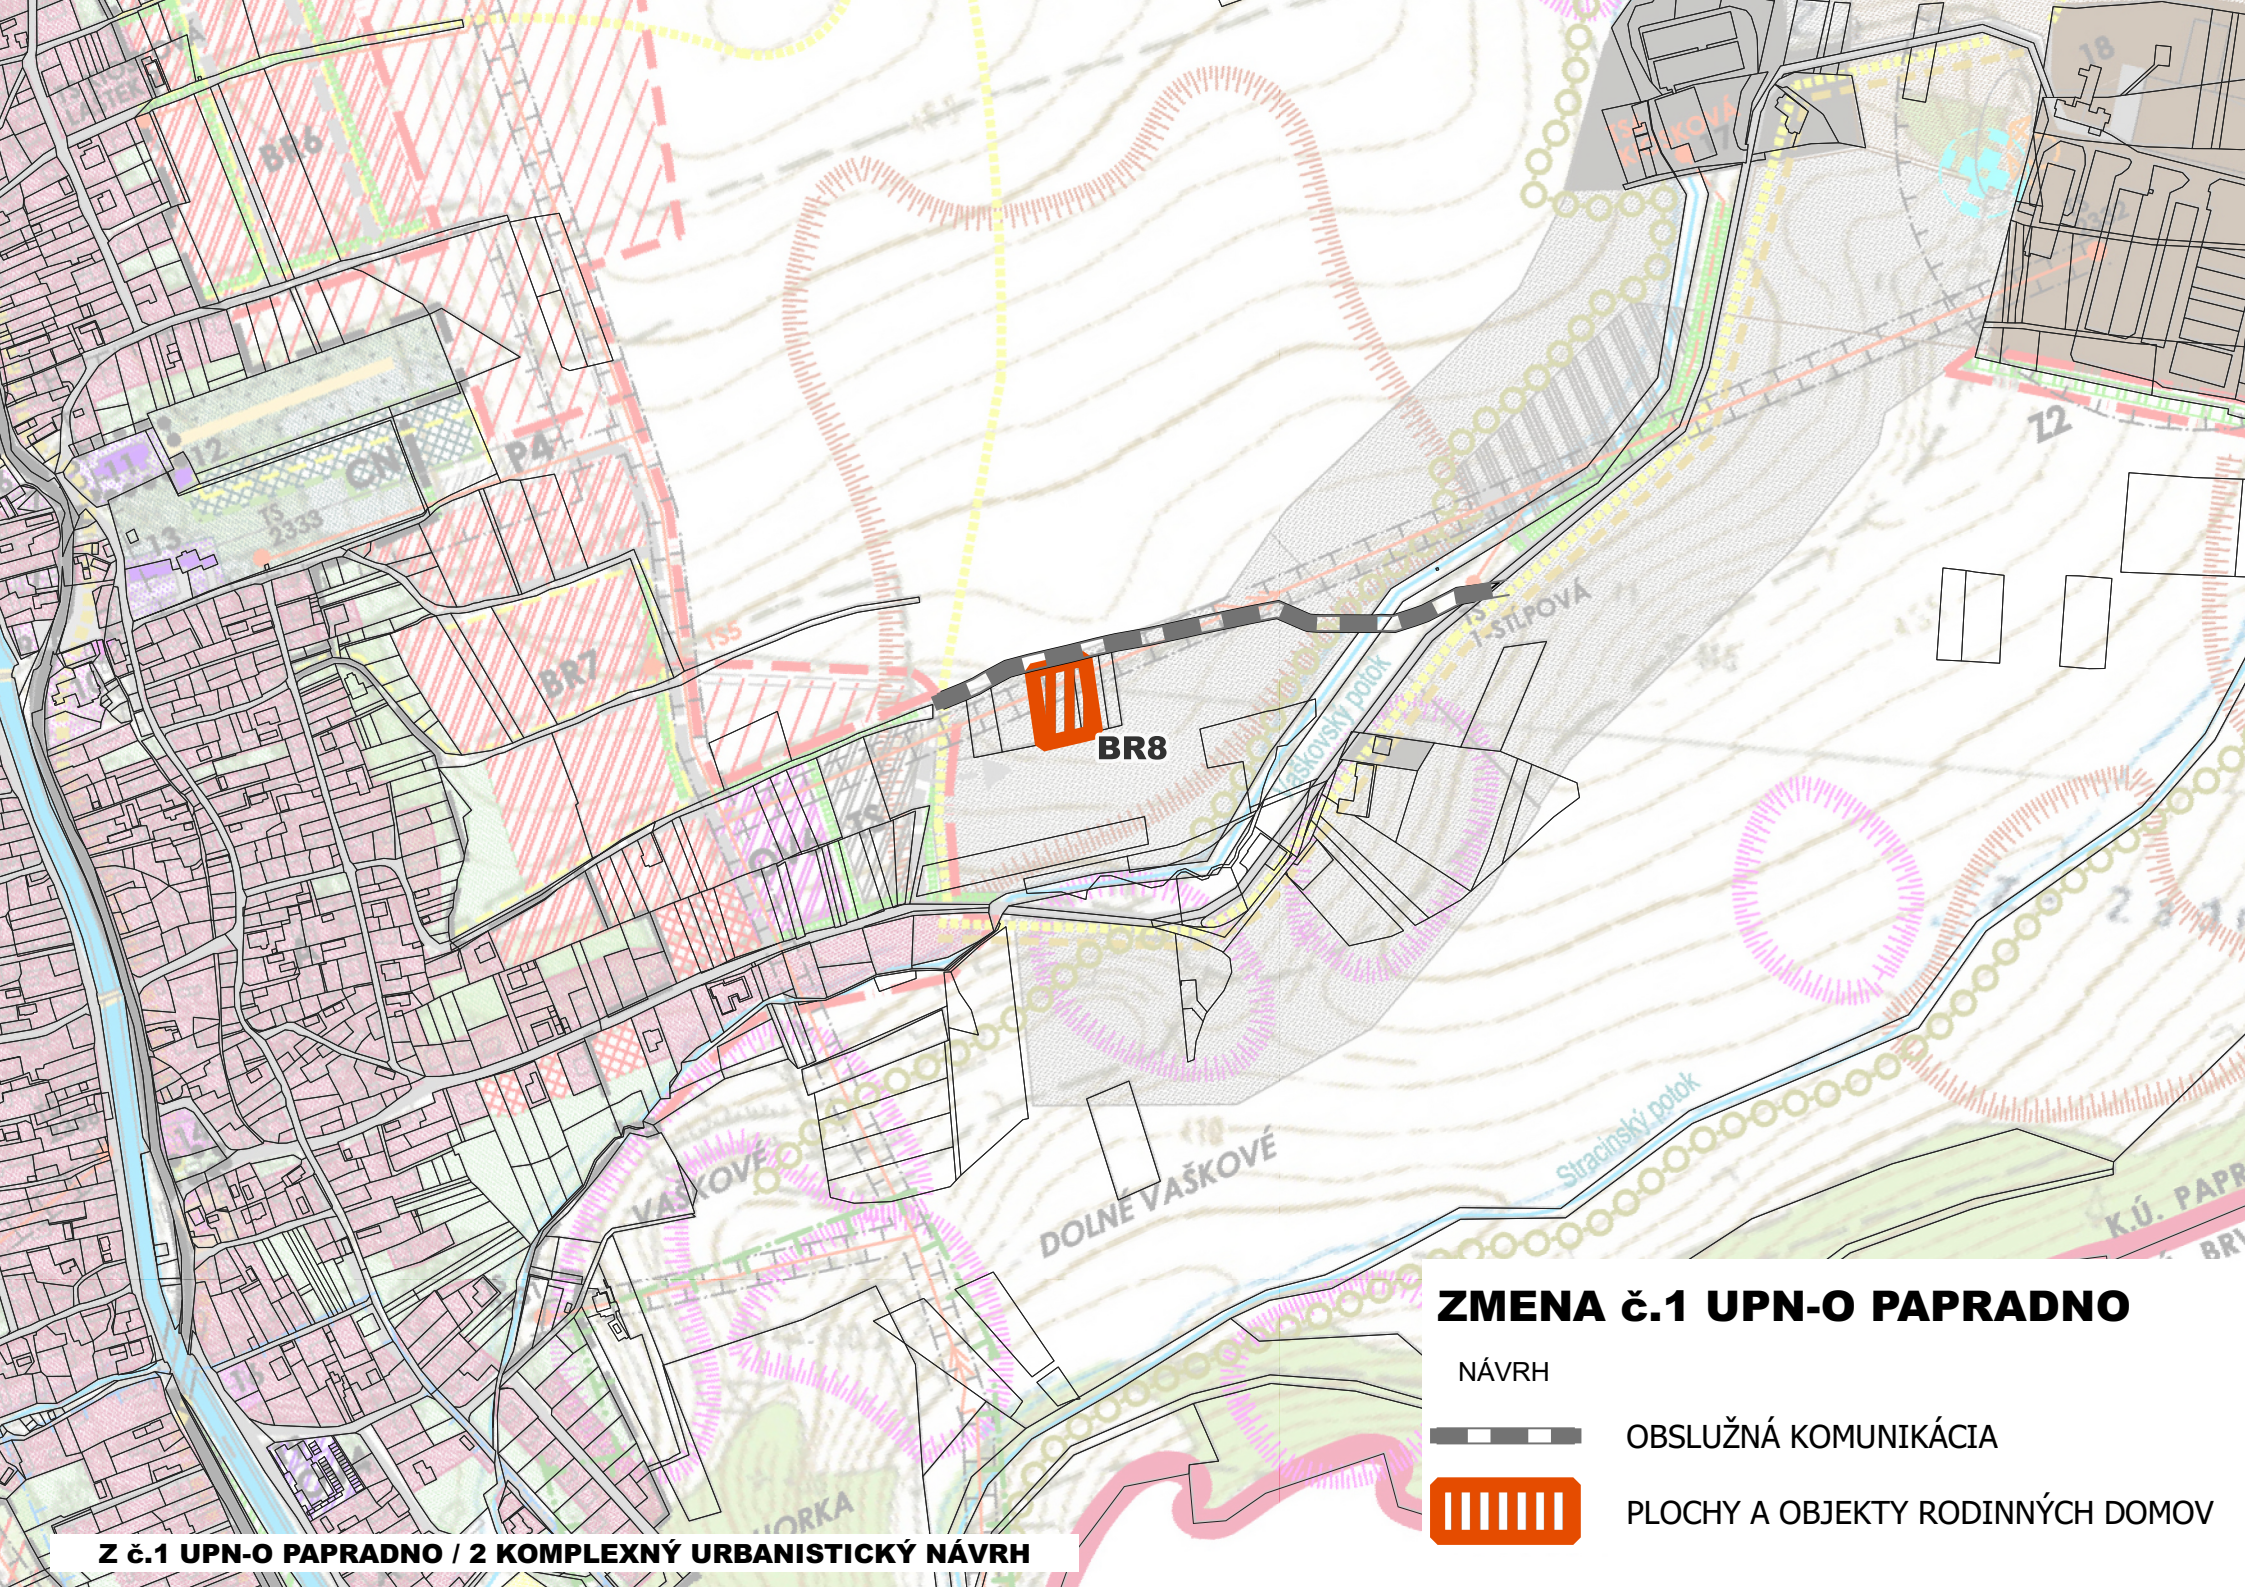

BR8

ZMENA č.1 UPN-O PAPRADNO

NÁVRH



OBSLUŽNÁ KOMUNIKÁCIA



PLOCHY A OBJEKTY RODINNÝCH DOMOV