


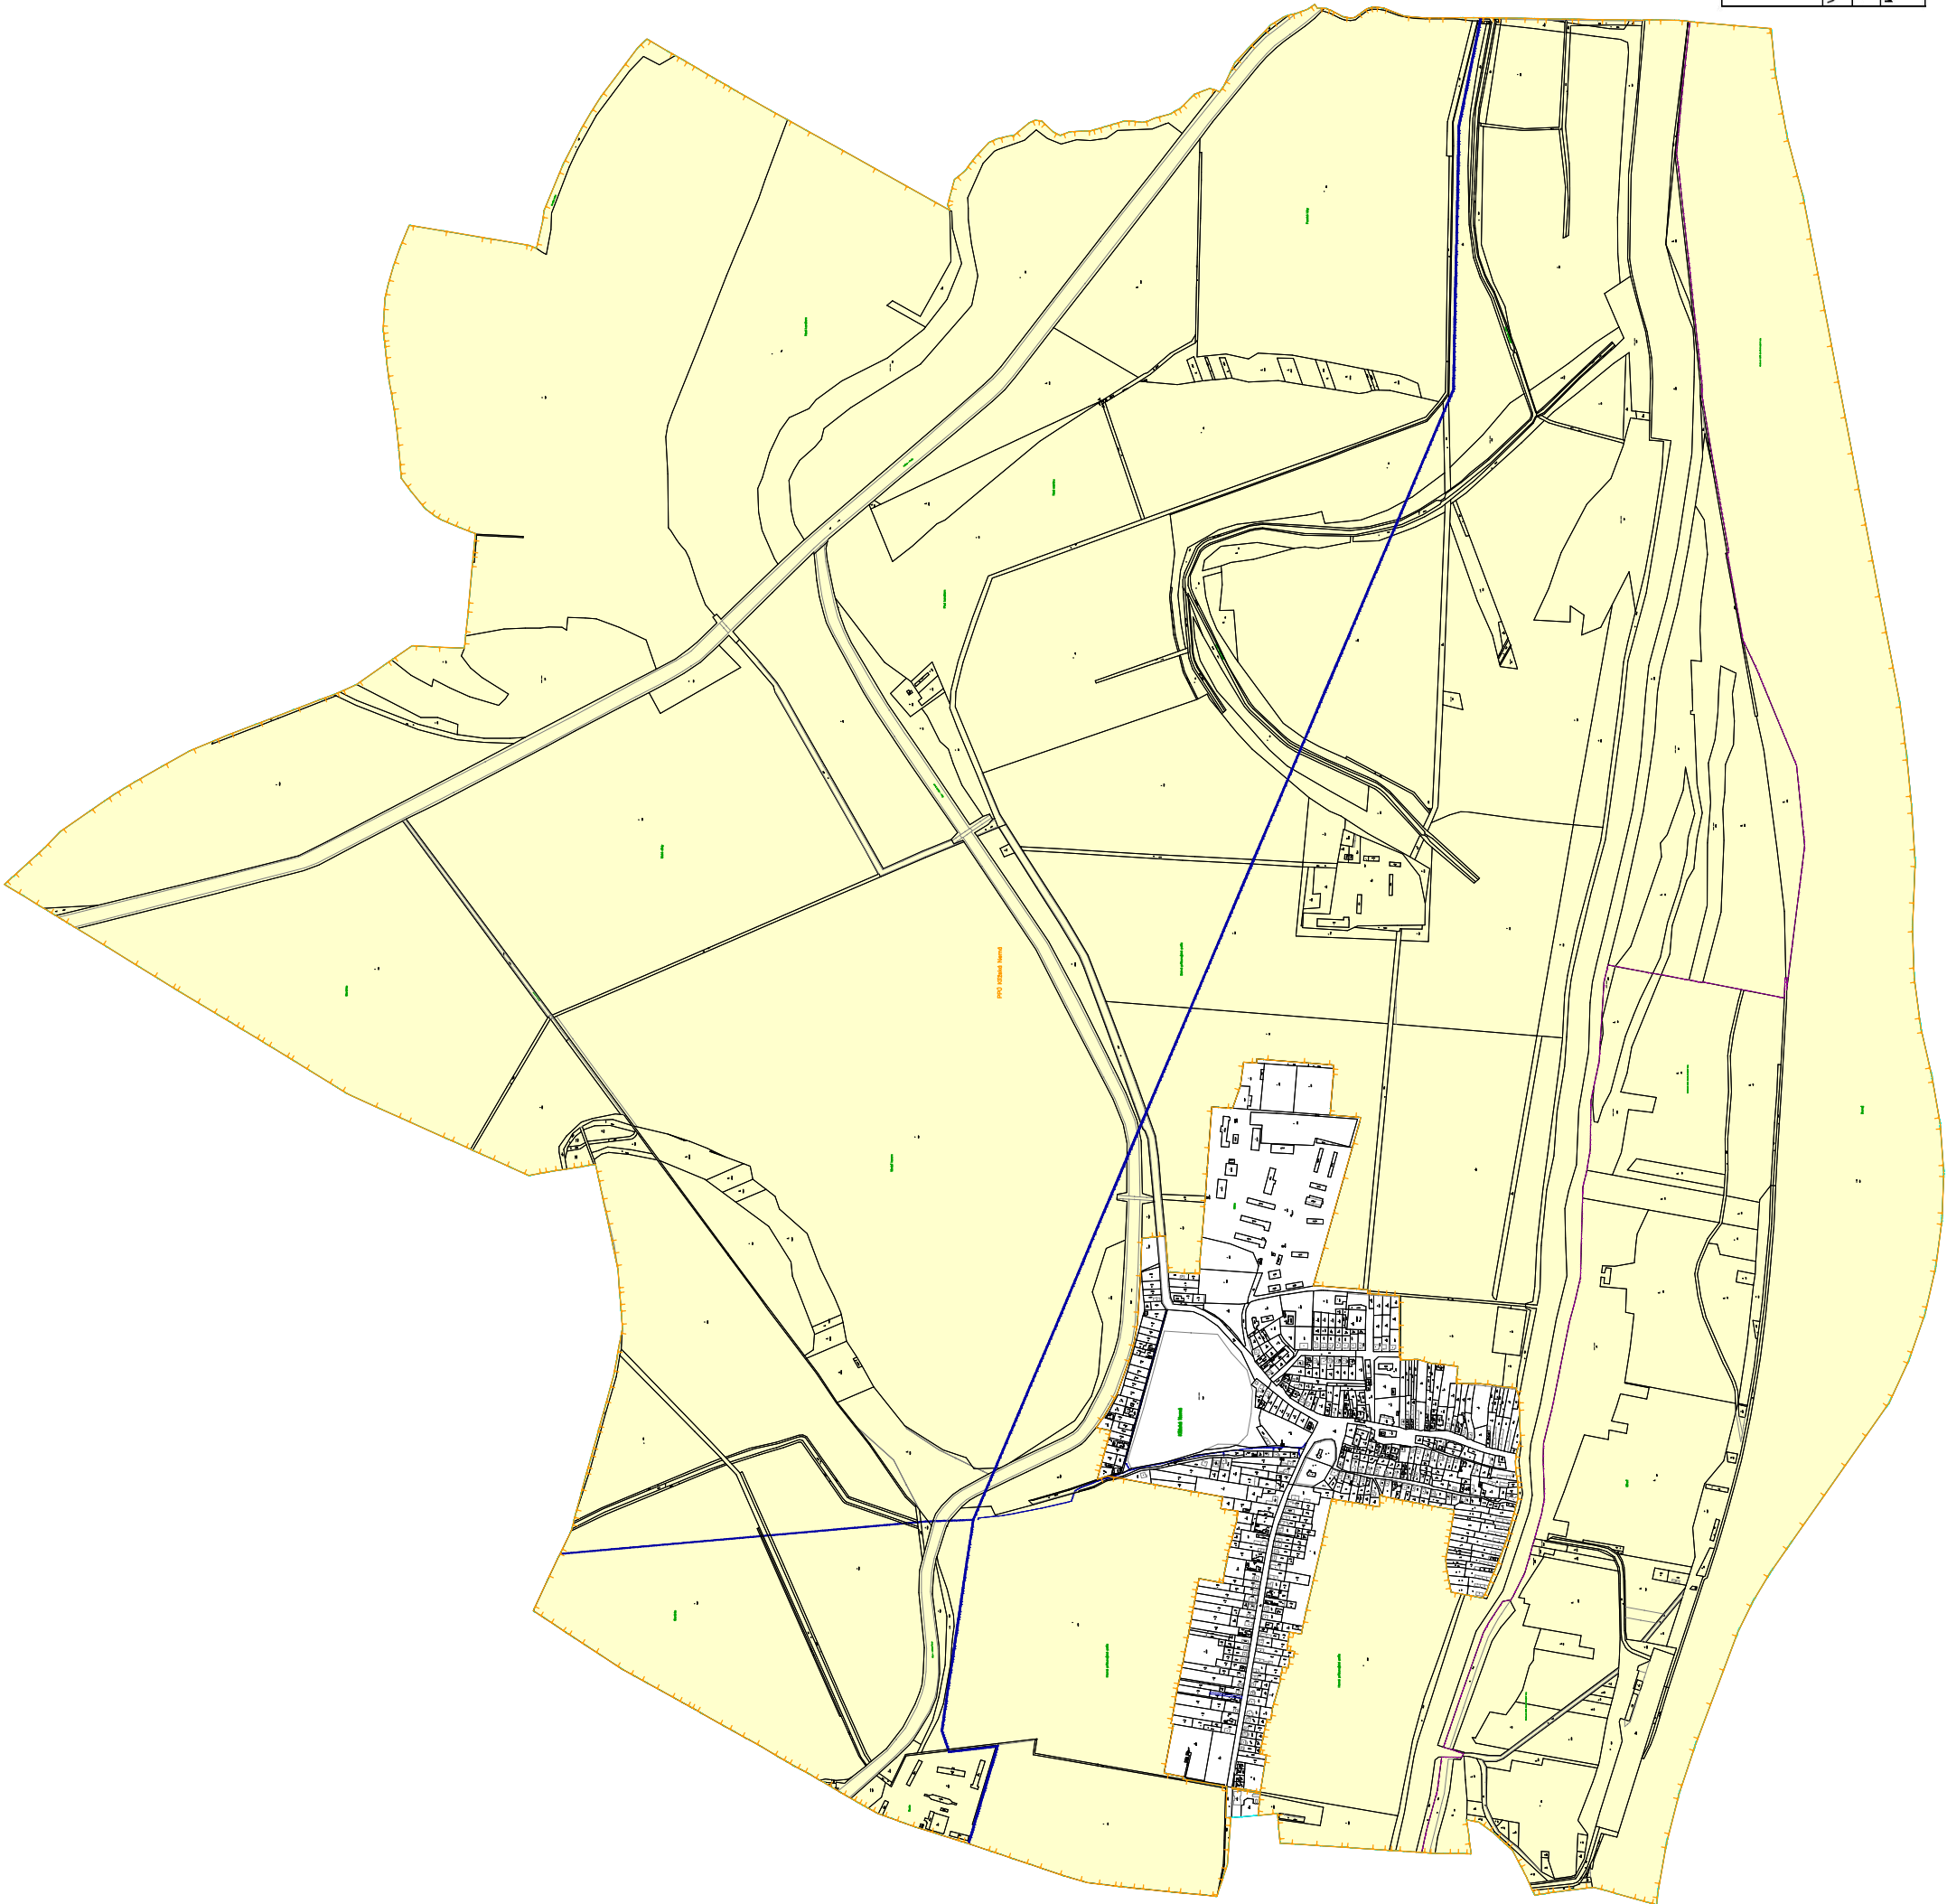

Zhotoviteľ: Okresný úrad Komárno pozemkový a lesný odbor Záhradnícka 6, 94501 Komárno	Kraj: Nitriansky	Oblasť: Komárno	Oblasť: Klížská Nemá Č. výkresu 1
	Kraj: Nitriansky	Oblasť: Komárno	
	Kraj: Nitriansky	Oblasť: Komárno	
Výkonník: Ing. Iveta Konkolyi	Názov projektu: Pozemkové úpravy k.ú. Klížská Nemá		Pečiatka a podpis
Dňa: 01.02.2024	Názov výkresu: Navrhovaný obvod projektu		
Mierka: M 1: 15 000			