

Číslo spisu

OU-PT-OSZP-2022/000040-017

Poltár

04. 01. 2022



Rozhodnutie

Povolenie na užívanie vodnej stavby „SO-02 Dažďová kanalizácia“ ako súčasť stavby „Účelová komunikácia medzi garážami a príľahlé spevnené plochy na Ul. 13. januára v Poltári“ - verejná vyhláška

Popis konania / Účastníci konania

Vodoprávne konanie vo veci vydania kolaudačného rozhodnutia spojeného s konaním o zmene vodnej stavby „SO-02 Dažďová kanalizácia“ ako súčasť stavby „Účelová komunikácia medzi garážami a príľahlé spevnené plochy na Ul. 13. januára v Poltári“/

Účastníci konania:

1. Mesto Poltár, Železničná 489/1, 987 01 Poltár, IČO: 00316342
2. Stredoslovenská vodárenská spoločnosť, a.s., Partizánska cesta 5, 974 01 Banská Bystrica, IČO: 36056006
3. Banskobystrický samosprávny kraj, Námestie SNP 23, 974 01 Banská Bystrica, IČO: 37828100
4. Ing. Ján Janec - MMJ, Haškova 30, 974 11 Banská Bystrica, IČO: 33763175
5. Všetkým ostatným účastníkom konania sa toto rozhodnutie doručí verejnou vyhláškou

Výrok

Okresný úrad Poltár, odbor starostlivosti o životné prostredie, ako príslušný orgán štátnej vodnej správy (ďalej len „tunajší úrad“), podľa § 2 ods. 3, § 3 ods. 1 písm. e) a § 4 ods. 1 zákona č. 180/2013 Z. z. o organizácii miestnej štátnej správy a o zmene a doplnení niektorých zákonov v znení neskorších predpisov, § 5 ods. 1 zákona č. 525/2003 Z. z. o štátnej správe starostlivosti o životné prostredie a o zmene a doplnení niektorých zákonov v znení neskorších predpisov, § 58 písm. c) a § 61 písm. a) zákona č. 364/2004 Z. z. o vodách a o zmene zákona Slovenskej národnej rady č. 372/1990 Zb. o priestupkoch v znení neskorších predpisov (vodný zákon) v znení neskorších predpisov (ďalej len „vodný zákon“) a ako príslušný špeciálny stavebný úrad podľa § 61 písm. c) vodného zákona a § 120 zákona č. 50/1976 Zb. o územnom plánovaní a stavebnom poriadku (stavebný zákon) v znení neskorších predpisov (ďalej len „stavebný zákon“), na základe návrhu mesta Poltár, Železničná 489/1, 987 01 Poltár, IČO: 00316342, č. Spis 24/2021/STA, Záznam 2996/2021 z 23. 09. 2021, po vykonaní vodoprávneho konania v súlade s ustanoveniami vodného zákona a zákona č. 71/1967 Zb. o správnom konaní (správny poriadok) v znení neskorších predpisov (ďalej len „správny poriadok“), podľa § 26 ods. 3 vodného zákona, § 81 ods. 4 a § 82 stavebného zákona

povoľuje

stavebníkovi - mestu Poltár, Železničná 489/1, 987 01 Poltár, IČO: 00316342 (ďalej len „stavebník“):

1. Trvalé užívanie vodnej stavby SO-02 Dažďová kanalizácia“ ako súčasť stavby „Účelová komunikácia medzi garážami a príľahlé spevnené plochy na Ul. 13. januára v Poltári“ (ďalej len „vodná stavba“).
2. Zmenu vodnej stavby spočívajúcu v zmene:
 - a) zaústenia dažďovej kanalizácie do existujúcej jednotnej verejnej kanalizácie v meste Poltár v rámci pozemku parcely registra CKN č. 1738/1 v k. ú. Poltár a to tak, že bod napojenia do pôvodnej šachty ŠD1 bol zrušený a napojenie dažďovej kanalizácie do verejnej kanalizácie bolo uskutočnené medzi šachtami ŠD3 a ŠD4,

- b) umiestnenia šachty ŠD 1.1, ktorá bola na trase posunutá bližšie k vpustu č. 14, čím došlo k skráteniu trasy dažďovej kanalizácie oproti projektovanej dĺžke trasy o 8,77 m, dĺžka stoky DK je 208,21 m.
- c) priemeru dažďovej kanalizácie medzi šachtami ŠD 1.1 a ŠD 2, ŠD 2 a ŠD 3, ŠD 3 a ŠD 1 z DN 400 na DN 300.

Užívanie vodnej stavby sa vymedzuje za účelom odvádzania vôd z povrchového odtoku z účelovej komunikácie medzi garážami a prilahlých spevnených plôch na Ul. 13. januára v Poltári do verejnej kanalizácie mesta Poltár (ďalej len „verejná kanalizácia“).

Pre trvalé užívanie vodnej stavby tunajší úrad určuje podľa § 82 ods. 2 stavebného zákona tieto podmienky:

1. Vodnú stavbu je prevádzkovateľ povinný užívať len na účel určený týmto rozhodnutím. Zmeny v spôsobe užívania vodnej stavby sú prípustné len po predchádzajúcom ohlásení tunajšiemu úradu, ktorý o nich rozhodne alebo nariadi nové konanie.
2. Podľa § 103 stavebného zákona je vlastník vodnej stavby povinný uchovávať dokumentáciu skutočného vyhotovenia vodnej stavby po celý čas jej užívania, pri zmene vlastníctva vodnej stavby je povinný odovzdať ju novému nadobúdateľovi a pri odstránení vodnej stavby tunajšiemu úradu.
3. Vlastník vodnej stavby je povinný po celý čas ekonomicky odôvodnenej životnosti vodnej stavby udržiavať vodnú stavbu v dobrom stave tak, aby vyhovovala základným požiadavkám na stavby, aby nevznikalo nebezpečenstvo požiarov, hygienických a iných závad a aby nedochádzalo k jej znehodnoteniu alebo k ohrozeniu jej technického stavu.
4. Vlastník vodnej stavby je povinný o prevádzkovaní vodnej stavby viesť prevádzkový denník.
5. Odpady vznikajúce pri prevádzkovaní vodnej stavby je jej prevádzkovateľ povinný zhodnocovať, resp. zneškodňovať v súlade s ustanoveniami zákona č. 79/2015 Z. z. o odpadoch a o zmene a doplnení niektorých zákonov v znení neskorších predpisov a v súlade s právnymi predpismi vydanými na jeho vykonanie.

Odôvodnenie

Stavebník 24. 09. 2021 doručil tunajšiemu úradu návrh na vydanie povolenia na trvalé užívanie vodnej stavby č. Spis 24/2021/STA, Záznam 2996/2021 z 23. 09. 2021 podľa § 26 ods. 3 vodného zákona a § 79 stavebného zákona (ďalej len „návrh“). K návrhu stavebník doložil:

1. Projekt skutočného vyhotovenia vodnej stavby „SO-02 Dažďová kanalizácia - zmena č.1“, vypracovaný spoločnosťou Ing. Ján Janec – MMJ, IČO: 33 763 178, zodpovedný projektant Ing. Ján Janec, autorizovaný stavebný inžinier reg. č. 2860*A*2 v mesiaci 08/2021, na základe ktorého bola uskutočnená vodná stavba nasledovne:
 - a) Stoka DK v dĺžke 206,63 m, medzi šachtami ŠD 1.1 a ŠD 1 a medzi šachtami ŠD 4 až ŠD 8 v profile DN 300 a medzi šachtami ŠD 1 a ŠD 4 v profile DN 400,
 - b) 15 dažďových kanalizačných prípojk.
2. Porealizačné zameranie stavby „SO-02 Dažďová kanalizácia“, vypracované súkromnou geodetickou kanceláriou Ing. Ján Šága, Železničná č.5, 987 01 Poltár, z 29. 07. 2021 - zákazka č. 32616881 – 92/2021 v ktorom nie sú zamerané kanalizačné prípojky.
3. Protokol o vytýčení dažďovej kanalizácie pred realizáciou na základe projektovej dokumentácie, vypracovaný súkromnou geodetickou kanceláriou Ing. Ján Šága, Železničná č. 5, 987 01 Poltár, zo 04. 06. 2021.
4. Protokol o preplachu dažďovej kanalizácie z 23. 07. 2021, na základe ktorého je dĺžka vybudovanej kanalizácie 208,21 m v profile DN 300 - PVC-U SN8 315x9,2 mm.
5. Protokol o skúške tesnosti a prietochnosti dažďovej kanalizácie z 26. 07. 2021, na základe ktorého sa konštatuje, že dažďová kanalizácia „SO 02 DAŽĎOVÁ KANALIZÁCIA“ je nainštalovaná podľa PD a v súlade s ustanoveniami STN 73 6716 a STN EN 1610 a je schopná prevádzky.
6. Odovzdávací a preberací protokol z 26. 07. 2021, v ktorom nie sú uvedené žiadne odchýlky od schválenej projektovej dokumentácie v stavebnom konaní.
7. Súhlasné záväzné stanovisko Regionálneho úradu verejného zdravotníctva so sídlom v Lučenci č. RUVZLC – 671/7975/2021 z 23. 08. 2021.
8. Súhlasné vyjadrenie Okresného riaditeľstva hasičského a záchranného zboru v Lučenci č. ORHZ-LC-2021/000286-002 z 24. 08. 2021.
9. Doklady o overení požadovaných vlastností výrobkov – 8 ks.

Za účelom odstránenia nezrovnalostí v predložených dokumentoch tunajší úrad podaním č. OU-PT-OSZP-2021/000656-003 zo 07. 10. 2021 vyzval stavebníka, aby v lehote do 15. 11. 2021 odstránil nedostatky svojho podania a písomne doplnil svoj návrh o:

- a) projekt skutočného vyhotovenia stavby,

b) protokol o preplachu dažďovej kanalizácie,
 c) protokol o skúške tesnosti a prietochnosti dažďovej kanalizácie,
 d) porealizačné zameranie vodnej stavby,
 podľa skutočného vyhotovenia vodnej stavby a aby v dokladoch zosúladiť dĺžku kanalizácie, vrátane prípojk a profilu DN kanalizácie a zároveň rozhodnutím č. OU-PT-OSZP-2021/000656-004 zo 07. 10. 2021 vodoprávne konanie v predmetnej veci prerušil.

11. 10. 2021 stavebník doručil tunajšiemu úradu projekt skutočného vyhotovenia stavby, protokol o preplachu dažďovej kanalizácie, protokol o skúške tesnosti a prietochnosti dažďovej kanalizácie podľa ktorých bola stoka DK v dĺžke 208,21 m, medzi šachtami ŠD 1.1 a ŠD 4 uskutočnená v profile DN 400 v dĺžke 79,24 m a medzi šachtami ŠD 4 a ŠD 8 v profile DN 300 v dĺžke 128,97 m a 20. 10. 2021 doplnil porealizačné zameranie vodnej stavby o zameranie kanalizačných prípojk.

Vodnú stavbu povolil tunajší úrad na pozemkoch parciel registra CKN č. 1727/1 (EKN č. 1038/2), 1727/36, 1738/1 (EKN č. 1038/2, 1039 a 1040/10) a 1738/2 v katastrálnom území Poltár rozhodnutím č. OU-PT-OSZP-2021/000031-011 z 10. 02. 2021, ktoré nadobudlo právoplatnosť 15. 03. 2021.

Projektovú dokumentáciu stavby overenú v stavebnom konaní vypracoval Ing. Ján Janec – MMJ, IČO: 33 763 178, zodpovedný projektant Ing. Ján Janec, autorizovaný stavebný inžinier reg. č. 2860*A*2, v mesiaci september 2020.

Tunajší úrad podaním č. OU-PT-OSZP-2021/000656-007 z 22. 10. 2021 upovedomil účastníkov konania o začatí vodoprávneho konania vo veci vydania kolaudačného rozhodnutia pre vodnú stavbu verejnou vyhláškou a podaním OU-PT-OSZP-2021/000656-008 z 22. 10. 2021 upovedomil o začatí vodoprávneho konania v predmetnej veci dotknuté orgány jednotlivo (ďalej len „upovedomenie“) podľa § 73 zákona č. 364/2004 Z. z. o vodách a o zmene zákona Slovenskej národnej rady č. 372/1990 Zb. o priestupkoch v znení neskorších predpisov (vodný zákon) v znení neskorších predpisov (ďalej len „vodný zákon“) a súčasne podľa § 73 ods. 6 vodného zákona a § 80 stavebného zákona nariadil k predloženému návrhu ústne pojednávanie spojené s miestnym zisťovaním na 13. 12. 2021 o 09.30 hod. so stretnutím na Mestskom úrade Poltár, Železničná 489/1, Poltár.

25. 11. 2021 bolo tunajšiemu úradu doručené podanie Inšpektorátu práce Banská Bystrica č. IPBB/IPBB_ODD BOZP/KON/2021/7517 z 25. 11. 2021, ktorým Inšpektorát práce Banská Bystrica oznámil tunajšiemu úradu, že sa nezúčastní predmetného kolaudačného konania konaného dňa 13. 12. 2021 a nebude uplatňovať formou záväzného stanoviska požiadavky na zaistenie bezpečnosti a ochrany zdravia pri práci k predmetnej vodnej stavbe.

Ohliadkou vodnej stavby 13. 12. 2021, za účasti zástupcov stavebníka, tunajší úrad zistil, že:

1. Vodná stavba je uskutočnená podľa projektovej dokumentácie schválenej v stavebnom konaní s nasledovnými odchýlkami:

a) zaústenie dažďovej kanalizácie do verejnej kanalizácie bolo vykonané v rámci pozemku parcely registra CKN č. 1738/1 v k. ú. Poltár a to tak, že bod napojenia do pôvodnej šachty ŠD1 bol zrušený a napojenie dažďovej kanalizácie do verejnej kanalizácie bolo uskutočnené medzi šachtami ŠD3 a ŠD4, nová šachta bola v projekte skutočného vyhotovenia vodnej stavby opätovne označená ako ŠD 1.

b) šachta ŠD 1.1 bola na trase dažďovej kanalizácie posunutá bližšie k vpustu č. 14, čím došlo k skráteniu trasy dažďovej kanalizácie oproti projektovanej dĺžke trasy o 8,77 m,

c) priemer dažďovej kanalizácie medzi šachtami ŠD 1.1 a ŠD 2, ŠD 2 a ŠD 3, ŠD 3 a ŠD 1 je DN 300, čo je v rozpore s dokladmi, ktoré doručil stavebník tunajšiemu úradu 11. 10. 2021 v rámci doplnenia návrhu o doklady, ktoré budú v súlade so skutočným vyhotovením vodnej stavby.

2. Šachty ŠD 4 a ŠD 6 sú zaasfaltované pod účelovou komunikáciou, pričom stavebníkovi a zhotoviteľovi účelovej komunikácie sa ich do ukončenia ústneho pojednávania nepodarilo nájsť a odkryť.

3. V šachtách ŠD 5, ŠD 7 a ŠD 8 sa nachádza stavebný materiál z uskutočnenia účelovej komunikácie v takom množstve, ktoré bráni odtoku vody z povrchového odtoku do verejnej kanalizácie.

Na záver ústneho pojednávania sa účastníci ústneho pojednávania dohodli, že zistené nedostatky stavebník odstráni v termíne do 20. 12. 2021, kedy sa vykoná nová ohliadka vodnej stavby.

Zároveň tunajší úrad podaním č. OU-PT-OSZP-2021/000656-013 z 13. 12. 2021 požiadal Okresný úrad Banská Bystrica, odbor opravných prostriedkov (ďalej len „OÚ BB, odbor OP“) o predĺženie lehoty na vydanie rozhodnutia

vo veci vydania kolaudačného rozhodnutia pre vodnú stavbu o 90 dní. OÚ BB, odbor OP podaním č. OU-BB-OOP3-2021/005337-177 zo 14. 12. 2021 predĺžil tunajšiemu úradu lehotu na vydanie rozhodnutia vo veci vydania kolaudačného rozhodnutia pre vodnú stavbu o 90 dní.

Ohliadkou vodnej stavby 20. 12. 2021, za účasti zástupcov stavebníka, tunajší úrad zistil, že:

1. Šachty ŠD 4 a ŠD 6 boli po vyrezaní asfaltu nájdené, odkryté a dobudované do úrovne účelovej komunikácie.
2. Všetky kontrolné šachty boli vyčistené od napadaného materiálu z cestnej komunikácie a kanalizácia bola 17. 12. 2021 opätovne prepláchnutá.
3. Dažďová kanalizácia je uskutočnená medzi kontrolnými šachtami ŠD 1.1 a ŠD 2, ŠD 2 a ŠD 3, ŠD 3 a ŠD 1, ŠD 4 až ŠD 8 o priemere DN 300 a medzi kontrolnými šachtami ŠD 1 a ŠD 4 o priemere DN 400 podľa pôvodného projektu skutočného vyhotovenia vodnej stavby priloženého k návrhu stavebníka.

Stavebník na ohliadke vodnej stavby 20. 12. 2021 tunajšiemu úradu predložil:

1. Protokol o preplachu dažďovej kanalizácie zo 17. 12. 2021.
2. Opravený protokol o:
 - a) preplachu dažďovej kanalizácie z 26. 07. 2021,
 - b) skúške tesnosti a prietochnosti dažďovej kanalizácie z 26. 07. 2021.

03. 01. 2022 stavebník doručil tunajšiemu úradu zmluvu č. 221020579 z 21.12. 2021 o odvádzaní odpadových vôd verejnou kanalizáciou uzatvorenú medzi Stredoslovenskou vodárenskou prevádzkovou spoločnosťou, a. s., Partizánska cesta 5, 974 01 Banská Bystrica, IČO: 36644030 ako dodávateľom a stavebníkom ako odberateľom.

Tunajší úrad, štátna správa odpadového hospodárstva, vo svojom vyjadrení č. OU-PT-OSZP-2021/000592-006 z 23. 09. 2021 nemá námietky voči vydaniu povolenia na užívanie vodnej stavby.

Podľa § 4 ods. 1 písm. a) zákona číslo 145/1995 Z. z. o správnych poplatkoch v znení neskorších predpisov sú obce od platenia správnych poplatkov oslobodené.

Tunajší úrad preskúmal návrh stavebníka, všetky doložené doklady a na základe výsledkov ústneho pojednávania spojeného s miestnym zisťovaním konaného 13. 12. 2021, ohliadky vodnej stavby 20. 12. 2021 a predložených dokladov zistil, že trvalým užívaním vodnej stavby za podmienok uvedených vo výrokovvej časti tohto rozhodnutia nie sú ohrozené, ani poškodené vodohospodárske a všeobecné záujmy spoločnosti a ani práva účastníkov konania. Tunajší úrad vyhovel návrhu stavebníka a rozhodol tak, ako je to uvedené vo výrokovvej časti tohto rozhodnutia.

Poučenie

Proti tomuto rozhodnutiu je možné podať odvolanie v zmysle § 53 a 54 správneho poriadku v lehote 15 dní odo dňa jeho doručenia. Odvolanie sa podáva na Okresný úrad Poltár, odbor starostlivosti o životné prostredie, Železničná 2, 987 01 Poltár.

Ak toto rozhodnutie po vyčerpaní riadnych opravných prostriedkov nadobudne právoplatnosť, jeho zákonnosť môže byť podľa zákona č. 162/2015 Z. z. Správny súdny poriadok v znení neskorších predpisov preskúmaná súdom.

Toto rozhodnutie má podľa § 73 ods. 9 vodného zákona podobu verejnej vyhlášky a podľa § 26 ods. 2 správneho poriadku musí byť po dobu 15 dní vyvesené na úradnej tabuli tunajšieho úradu, na jeho webovom sídle a na úradnej tabuli mesta Poltár a na jeho webovom sídle.

Mesto Poltár je povinné po zverejnení a zvesení tohto rozhodnutia zo svojej úradnej tabuli bezodkladne zaslať tunajšiemu úradu potvrdenie o vyvesení a zvesení verejnej vyhlášky.

Vyvesené dňa: Pečiatka a podpis

Zvesené dňa: Pečiatka a podpis:

Príloha (doručí sa len stavebníkovi po nadobudnutí právoplatnosti rozhodnutia)
Projekt skutočného vyhotovenia vodnej stavby overený v kolaudačnom konaní

Príloha:

Situácia stavby 3


Ing. Andrea Maráková
vedúca odboru

Informatívna poznámka - tento dokument bol vytvorený elektronicky orgánom verejnej moci

IČO: 00151866 Suffix: 10227


Doručuje sa

Mesto Poltár, Železničná 1, 987 01 Poltár, Slovenská republika
Stredoslovenská vodárenská spoločnosť, a.s., Partizánska cesta 5, 974 01 Banská Bystrica, Slovenská republika
Ing. Ján Janec - MMJ, Haškova 30, 974 11 Banská Bystrica, Slovenská republika
Banskobystrický samosprávny kraj, Námestie SNP 23, 974 01 Banská Bystrica, Slovenská republika
Obec České Brezovo, České Brezovo 97, 985 03 České Brezovo, Slovenská republika
Banskobystrická regionálna správa ciest, a.s., Majerská cesta 94, 974 96 Banská Bystrica, Slovenská republika
Okresné riaditeľstvo Hasičského a záchranného zboru v Lučenci, L. Novomeského 3, 984 01 Lučenec, Slovenská republika
Stredoslovenská vodárenská prevádzková spoločnosť, a.s., Partizánska cesta 5, 974 01 Banská Bystrica, Slovenská republika
Krajský pamiatkový úrad Banská Bystrica, pracovisko Lučenec, Námestie republiky, 984 01 Lučenec, Slovenská republika
SPP - distribúcia, a.s., Mlynské nivy 44/b, 825 11 Bratislava, Slovenská republika
Stredoslovenská distribučná, a.s., Pri Rajčianke 2927/8, 010 47 Žilina, Slovenská republika
Slovak Telekom, a.s., Bajkalská, 817 62 Bratislava-Staré Mesto, Slovenská republika
Ma-NET Team s.r.o., Školská 75520, 987 01 Poltár, Slovenská republika
Inšpektorát práce Banská Bystrica, Partizánska cesta 98, 974 33 Banská Bystrica, Slovenská republika
Regionálny úrad verejného zdravotníctva Lučenec, Petofiho 112/1, 984 38 Lučenec, Slovenská republika
Okresný úrad Lučenec, odbor cestnej dopravy a pozemných komunikácií, Námestie republiky 26, 984 36 Lučenec, Slovenská republika
Okresné riaditeľstvo Policajného zboru v Lučenci, okresný dopravný inšpektorát, Námestie Tuhárske 12, 984 01 Lučenec, Slovenská republika
Okresný úrad Poltár, odbor starostlivosti o životné prostredie, štátna správa ochrany prírody a krajiny, Železničná 2, 987 01 Poltár, Slovenská republika
Okresný úrad Poltár, odbor starostlivosti o životné prostredie, štátna správa odpadového hospodárstva, Železničná 2, 987 01 Poltár, Slovenská republika

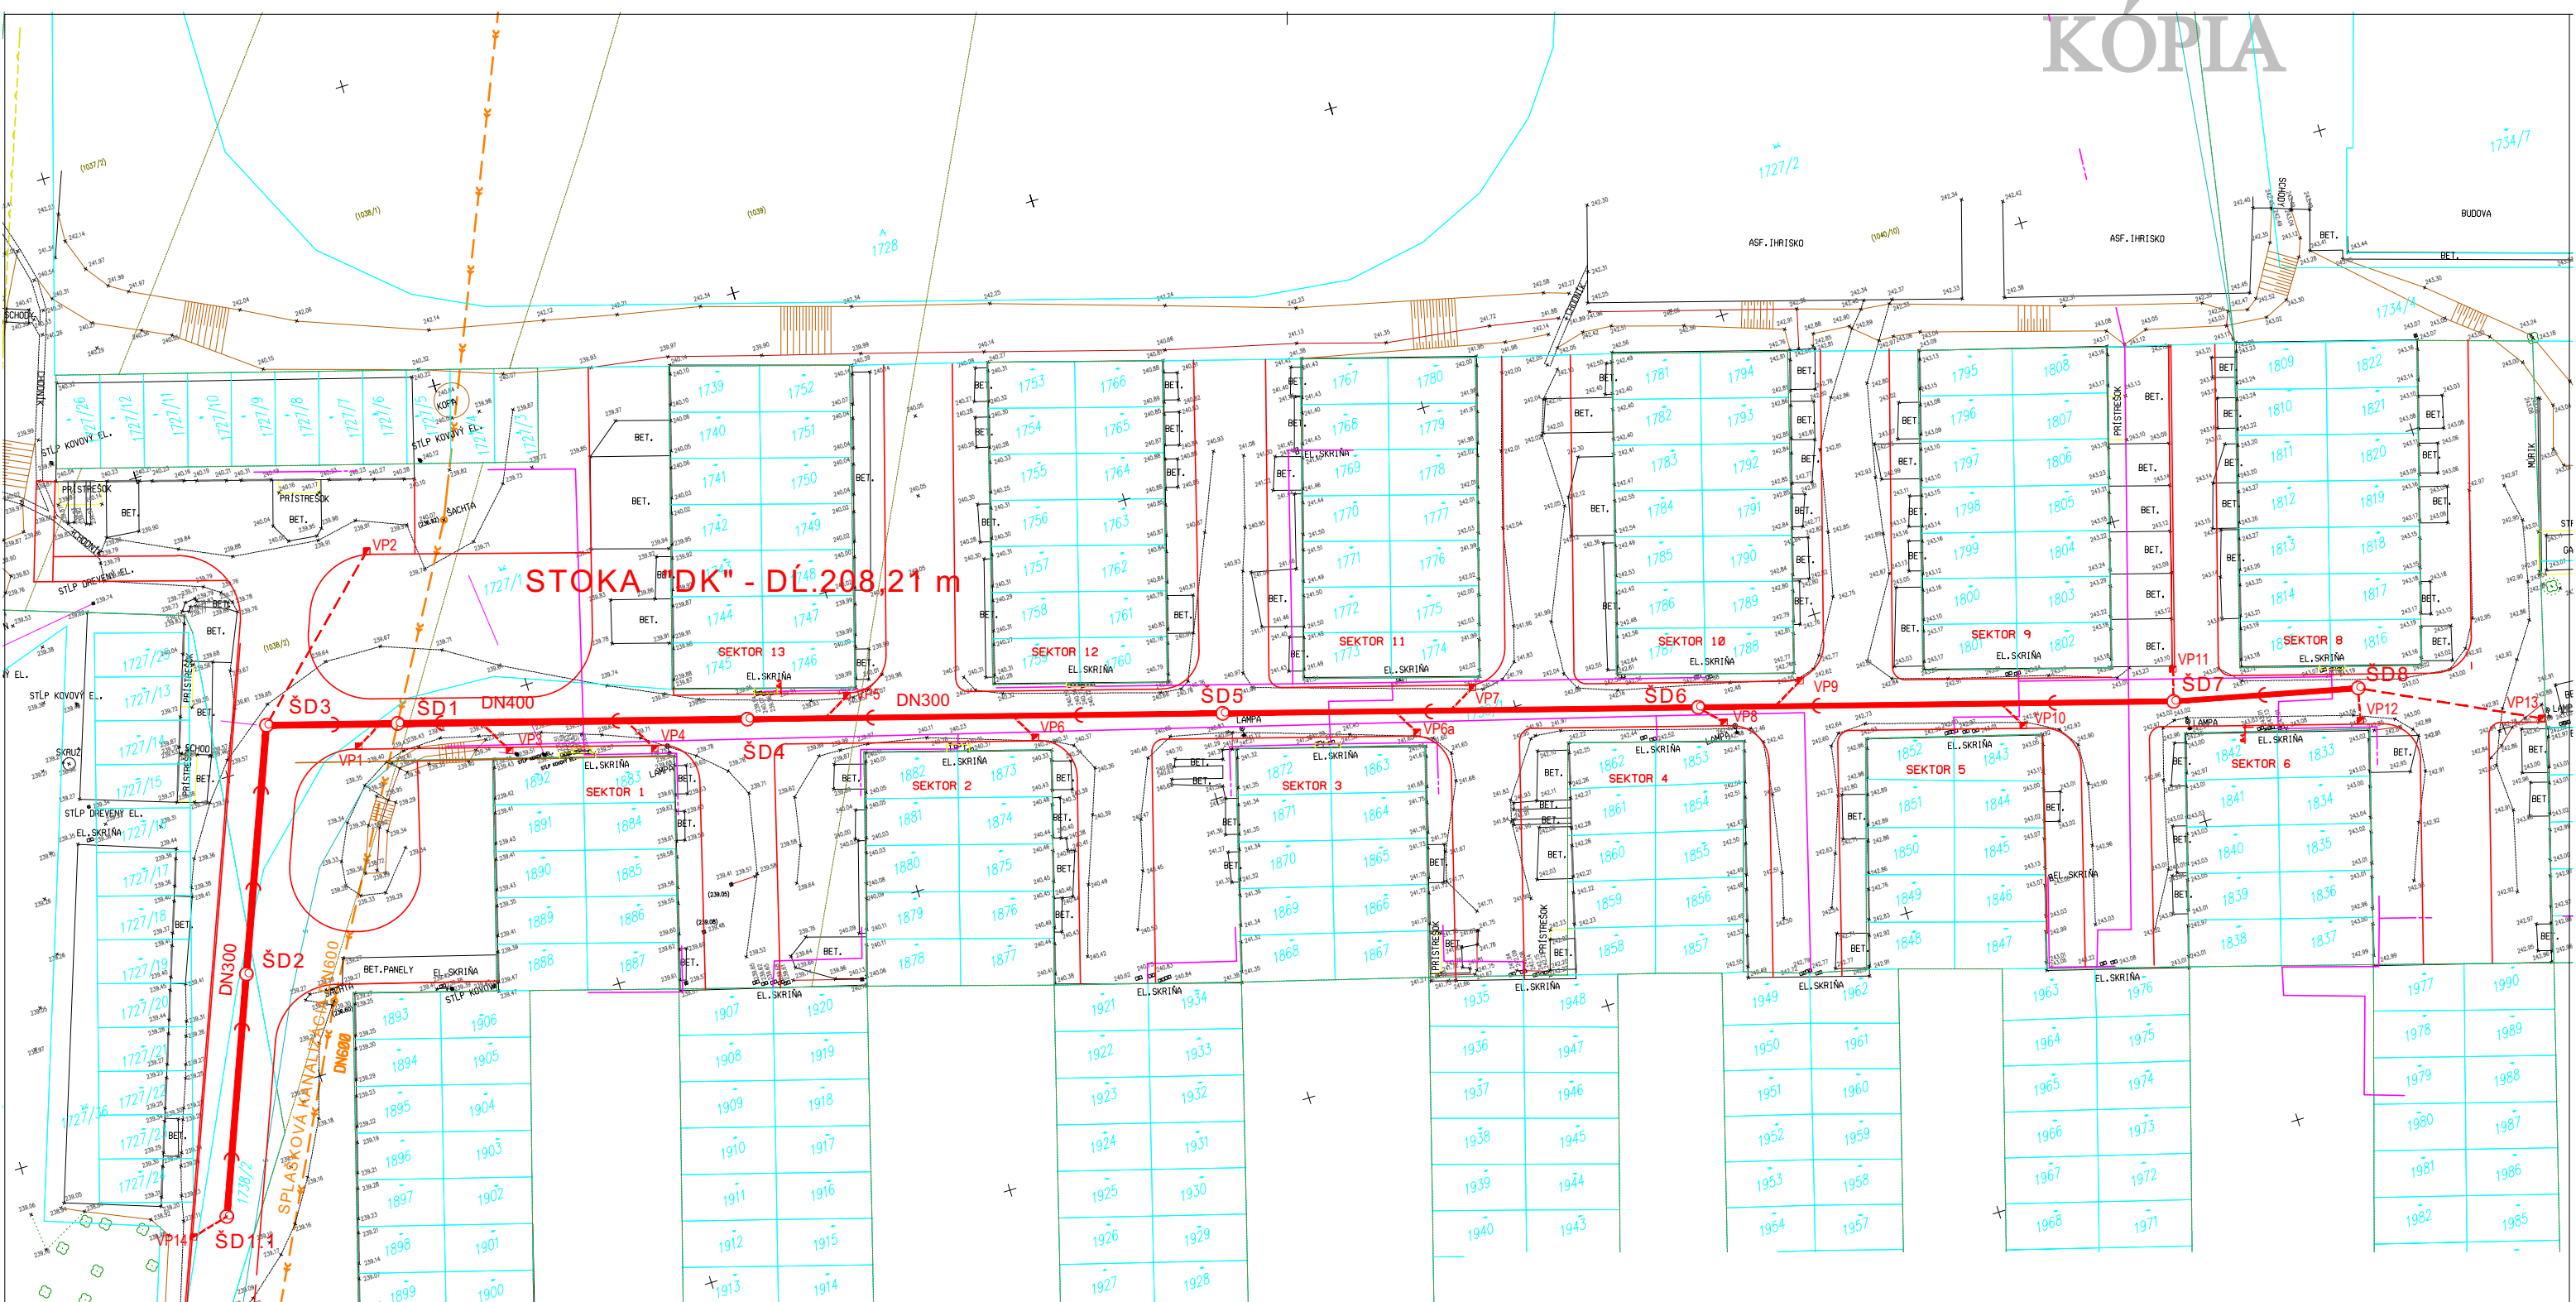

Súradnicový systém : S-JTSK
Výškový systém : BpV

Investor:	Mesto Poltár, Železničná 489/1, 987 01 Poltár	MMJ PROJEKTOVÁ A INŽ.ČINNOSŤ VODOHOSPODÁRSKE STAVBY ING.JÁN JANEČ HAŠKOVA 30, 974 11 B.BYSTRICA		
Miesto stavby:	Poltár			
Vypracoval:	ING.JÁN JANEČ			
Zodp. projektant:	ING.JÁN JANEČ			
Vedúci projektu:	ING.BERNARDÍNA VOJTEKOVÁ			
Názov stavby:			Stupeň :	PSV
POLTÁR -účelová komunikácia medzi garážami a príľahlé spevnené plochy na ul.13. januára			Dátum :	01/2022
Objekt: SO-02 DAŽĎOVÁ KANALIZÁCIA -PSV, oprava 2			Formát :	2 A4
			Zák.číslo:	19ZK038
			Mierka :	1: 500
Príloha: SITUÁCIA			Číslo prílohy: 2.1	Číslo súpravy:

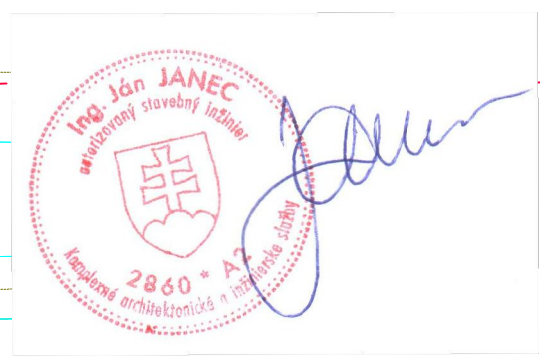

Legenda:

- SKUTOČNÝ STAV
- BUDOVA, OBJEKT
- RIGOL
- VSTUP, VCHOD, BRÁNA
- PLOT
- PRÍSTREŠOK, STRECHA
- OKRAJ PORASTU
- PLYN
- ELEKTRIKA NN PODZ.
- OPTICKÝ KÁBEL
- KANALIZÁCIA
- HRANA TERÉNU
- HRANICA PARCELY KN C
- HRANICA DRUHU POZEMKU
- HRANICA PARCELY KN E
- PODROBNÝ BOD
- KANALIZAČNÁ ŠACHTA
- VPUST
- ŠACHTA
- UZÁVER PLYN
- ORIENTAČNÁ TYČ PLYN
- VODOVODNÝ HYDRANT
- VODOVODNÝ UZÁVER
- ROZVODNÁ SKRÍŇA
- LAMPA
- STROM
- STLP - DREVENÝ
- STLP - KOVOVÝ
- ZASTAVANÁ PLOCHA - CHODNÍK
- PARK
- ZASTAVANÁ PLOCHA - BUDOVA
- ROLA
- ZÁHRADA
- OSTATNÁ PLOCHA - NEPLODNÁ PÔDA

Nové inž. siete:

- DAŽĎOVÁ KANALIZÁCIA
- PRÍPOJKY DK
- ULIČNÝ VPUST
- SO-01 KOMUNIKÁCIA

SITUÁCIA TRASY SO-02 (PROJEKT SKUTOČNÉHO VYHOTOVENIA)
JE VYKRESLENÁ PODĽA PODKLADOV ZHOTOVITEĽA M - SIP, s.r.o.

Typ záznamu
Externý odoslaný záznam

Forma originálu
hodnotená elektronicky

Registratúrne číslo záznamu: 0000019/2022

Vec: Kolaudačné rozhodnutie

Parafa	Dátum/čas	Meno	Pozícia	Org.útvár	Funkcia	V zast.	Zastúpil	Poznámka
Schválené	05.01.2022 12:35	Maráková Andrea, Ing.	vedúci	OU-PT- OSZP		Nie		