



Oščadnica č. 8, PSČ: 023 01

Klientske centrum Trnava
Životné prostredie
Kollárova 8,
917 01 Trnava

OL	YURAJ VIKTORIA
23. 04. 2024	
0062963/2024	
Číslo	026552
Príloha	

Váš list číslo/zo dňa

Naše číslo
5/2024

Vybavuje
Ing. Tomáš Káčerík
0918-335-014

V Oščadnici,
16.4.2024

VEC: Oznámenie o nevyhnutnom výrube drevín pod el. vedením

V zmysle Zákona č. 543/2002 o ochrane prírody a krajiny v znení neskorších predpisov § 47 odst. 4, písm. e) a odst. 7, Vás žiadame o vyjadrenie k nevyhnutnému výrubu náletových drevín v existujúcom ochrannom pásme elektrického vedenia. Výrub bude prevedený pod el. vedením :

400 kV, vedenie č. 439 TR: Križovany - P. Biskupice

ktoré prechádza :

Podporný bod č. 10 - 11

k.ú. Vlčkovce : KN – C : 1287

Podporný bod č. 14 – 15

k.ú. Vlčkovce : KN - C : 806/47, 824/138

Pre zabezpečenie plynulej a hlavne bezporuchovej prevádzky tohto vedenia v zmysle zákona č. 251/2012 o energetike v znení neskorších predpisov § 11, odst. 1 tohto zákona držiteľ povolenia na podnikanie v energetike (resp. vykonávateľ výrubov) môže vo verejnom záujme odstraňovať a okliešňovať stromy a iné porasty ohrozujúce bezpečnosť a spoľahlivosť prevádzky energetických zariadení. Ochranné pásmo podľa § 43 zákona č. 251/2012 Z.z. je definované u 400 kV vedení, ako kolmá vzdialenosť 25 m od krajného vodiča na obe strany.

Predpokladané :
- začatie výrubu : 6/2024
- ukončenie výrubu : 3/2025

Za porozumenie vopred ďakujeme.

S pozdravom

Prílohy : 1. Situačná mapa

Ing. Tomáš Káčerík
konateľ
LESOSTAV SEVER s.r.o.
023 01 OŠČADNICA 8
IČO: 36014427
IČ DPH: SK 2020096606

IČO: 36 014 427

IČ DPH: SK2020096606

Spoločnosť je zapísaná v OR Okresného súdu Žilina Oddiel: S.r.o., Vložka č. 3760/L
Bankové spojenie: Slovenská sporiteľňa, a.s., číslo účtu : SK57 0900 0000 0000 7652 5575
Tel: 041 / 4323155

e- mail: lesostavsever@lesostavsever.sk

POVERENIE č.07/2023

na výkon činností podľa ust. § 11 ods. 1 zákona č. 251/2012 Z. z. o energetike a o zmene
a doplnení niektorých zákonov.

(ďalej len „Zákon o energetike“)

Slovenská elektrizačná prenosová sústava, a.s.

Mlynské nivy 59/A, 824 84 Bratislava 26, IČO 35 829 141

v zmysle ust. §11 Zákona o energetike

poveruje
spoločnosť

LESOSTAV SEVER, s.r.o.

Oščadnica č. 8

023 01 Oščadnica

výkonom činností súvisiacich s výrubom porastov podľa ust. § 11 ods. 1 Zákona
o energetike v rozsahu stanovenom v Rámcovej dohode č. 2022-0031-1121210.

V280 p.b.č. 206 (Sokolnice, ČR) - Senica, V283 Senica - Križovany,
V043 EBO V2 - Bošáca, V044 Križovany - EBO V2, V496 Križovany - Bošáca,
V424 p.b.č. 172 (Sokolnice, ČR) - Križovany,
V429 Podunajské Biskupice - Gabčíkovo,
V439 Križovany - Podunajské Biskupice,
V495 Bošáca - p. b. č. 92a,
V497 p.b.č. 1 (Sokolnice, ČR) - Stupava,
V498 Stupava - Podunajské Biskupice, V8499 Stupava - Podunajské Biskupice,
ESt: Bošáca, Križovany, Podunajské Biskupice, Senica, Stupava


Poverenie sa udeľuje na obdobie do 31.01.2027.

V Bratislave dňa: 01 FEB. 2023



Ing. Peter Dovhun
predseda predstavenstva

Slovenská elektrizačná
prenosová sústava, a.s.
Mlynské nivy 59/A
824 84 Bratislava 26
-01-

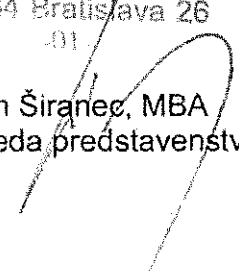

Marián Širaniec, MBA
podpredseda predstavenstva

Poverenie v celom rozsahu prijímam.

V Oščadnici dňa: 06.02.2023

LESOSTAV SEVER, s.r.o.


023 01 OŠČADNICA

IČO: 36014427

IČ DPH: SK2020096600



Ing. Stefan Vojtuš
konateľ spoločnosti

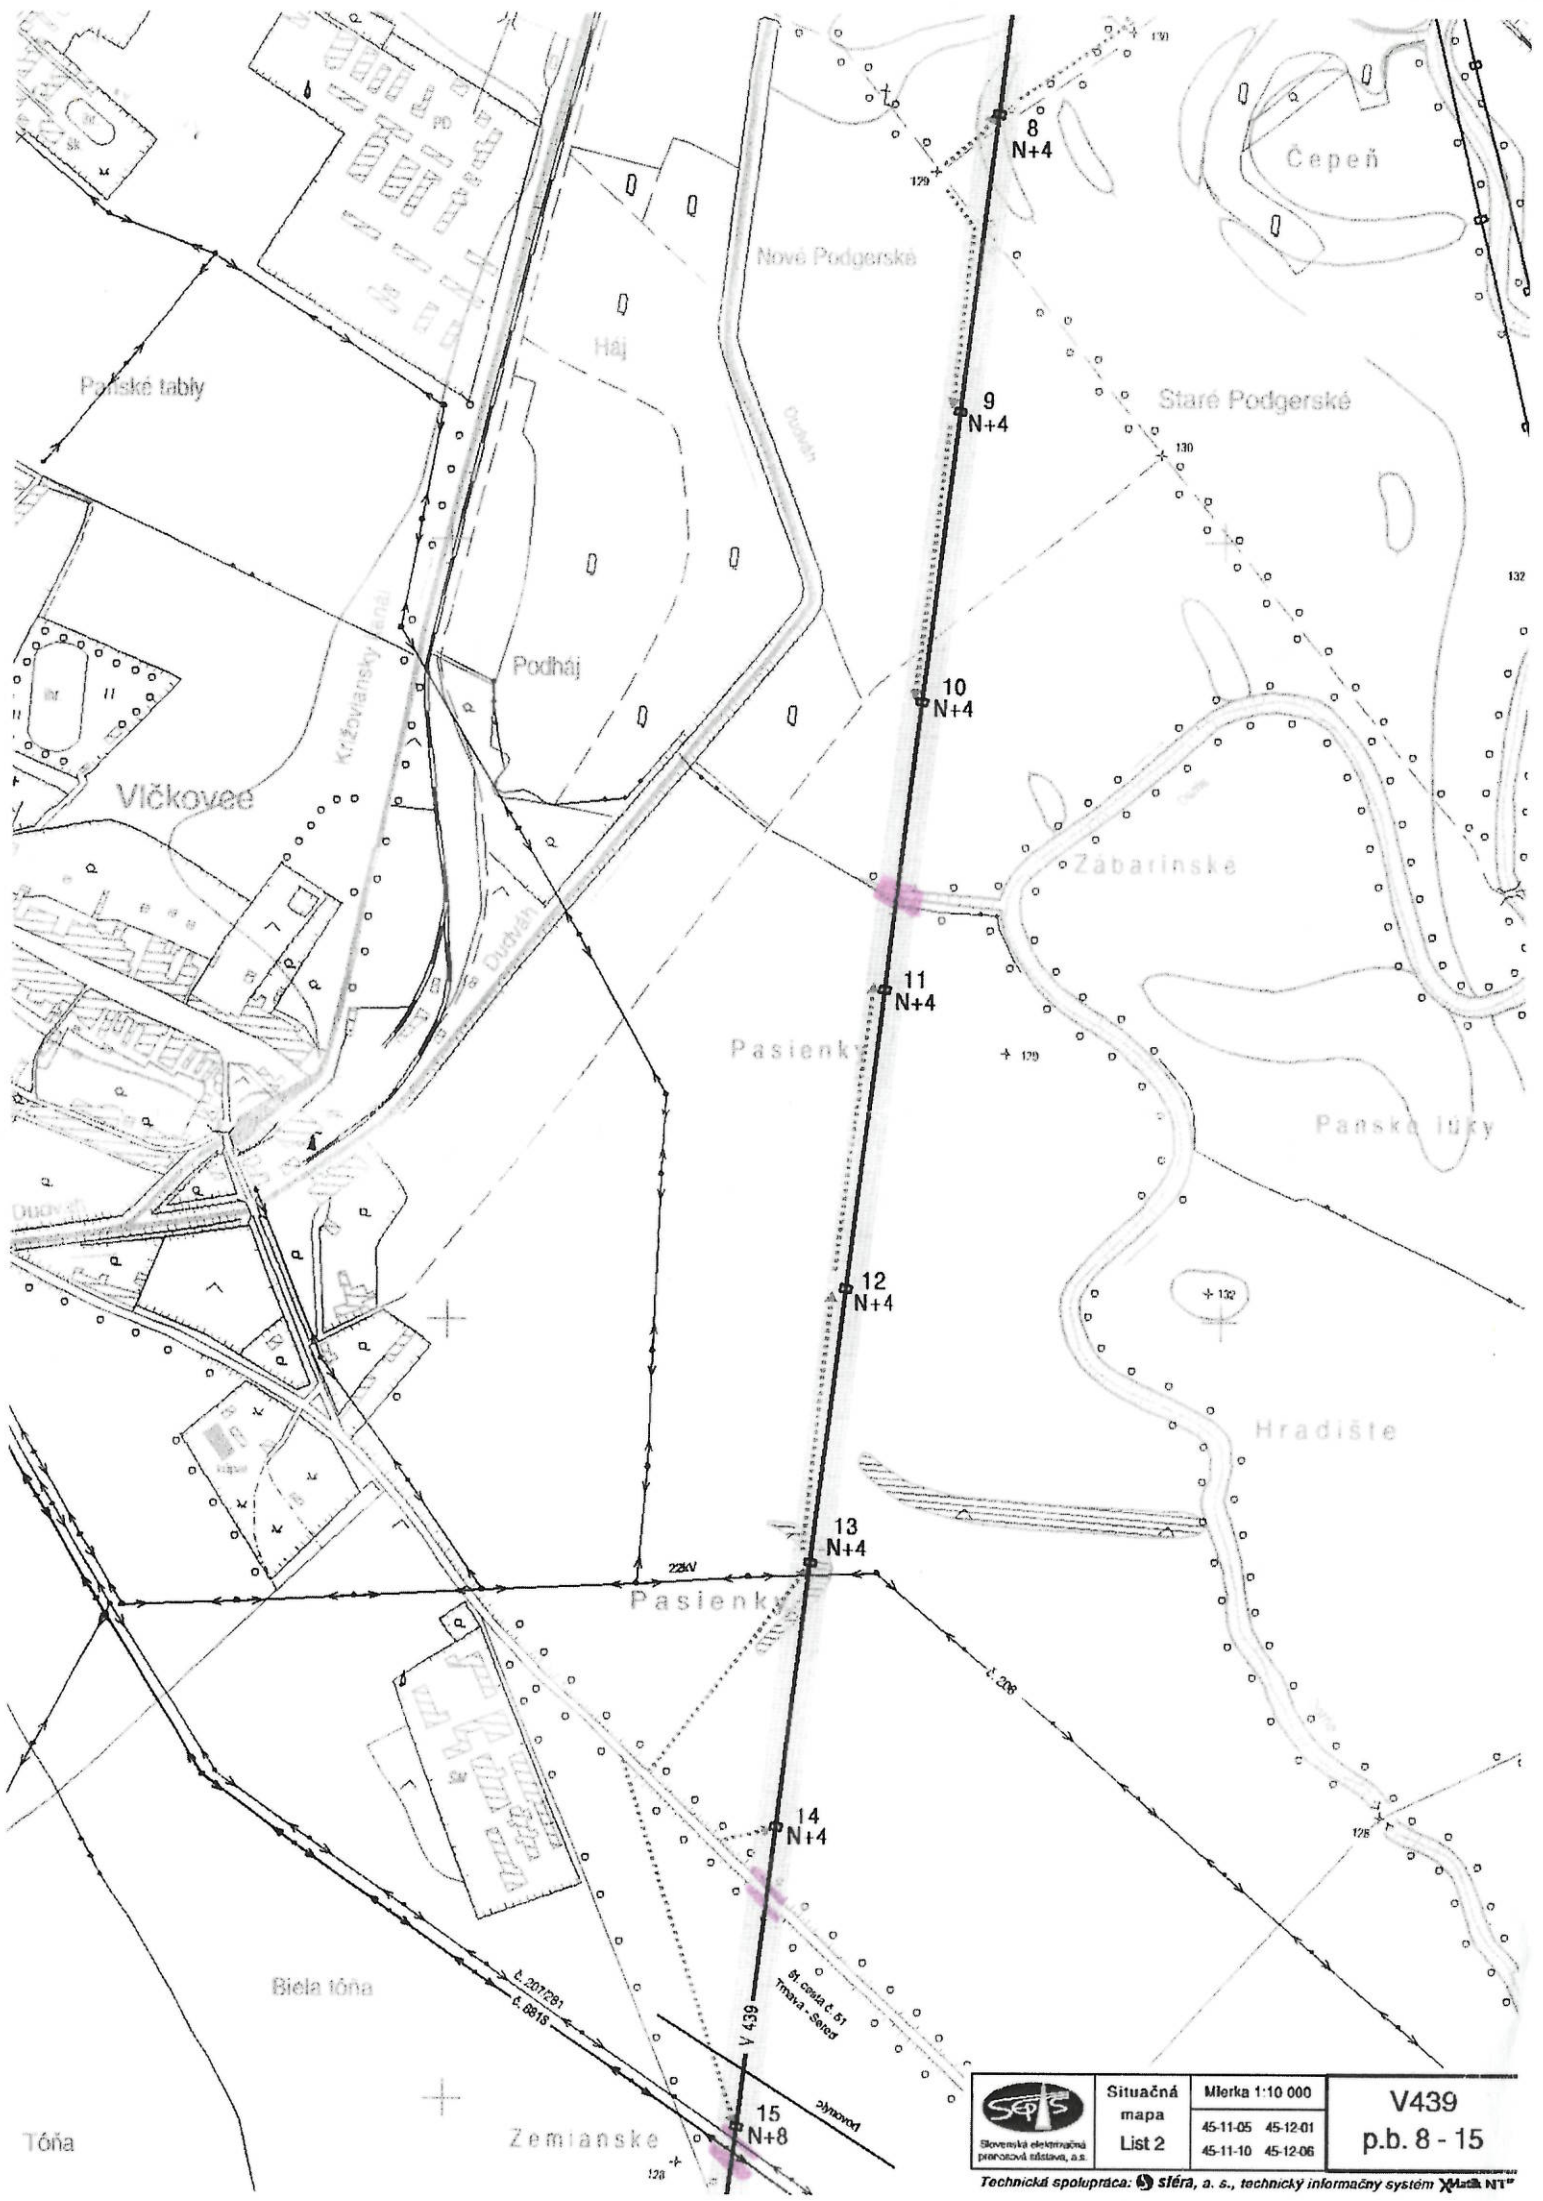

 Slovenská elektrizačná prenosová sústava, a.s.	Situačná mapa	Mierka 1:10 000	V439 p.b. 8 - 15
	List 2	45-11-05 45-12-01 45-11-10 45-12-06	

Technická spolupráca:  Sféra, a. s., technický informačný systém  XMAS NT