


Legenda

-  hranica katastrálneho územia
-  obvod PPÚ
-  polohopis
-  Prieskum vodohospodárskych pomerov
-  vodné toky
-  mikropovodie
-  číslo vodného toku
-  uzatvárajúci profil
-  dráhy povrchového odtoku
-  odvodňovací kanál
-  označenie odvodňovacieho kanálu
-  ochranná hrádza
-  označenie ochranej hrádze
-  úprava vodného toku
-  úprava vodného toku (označenie)

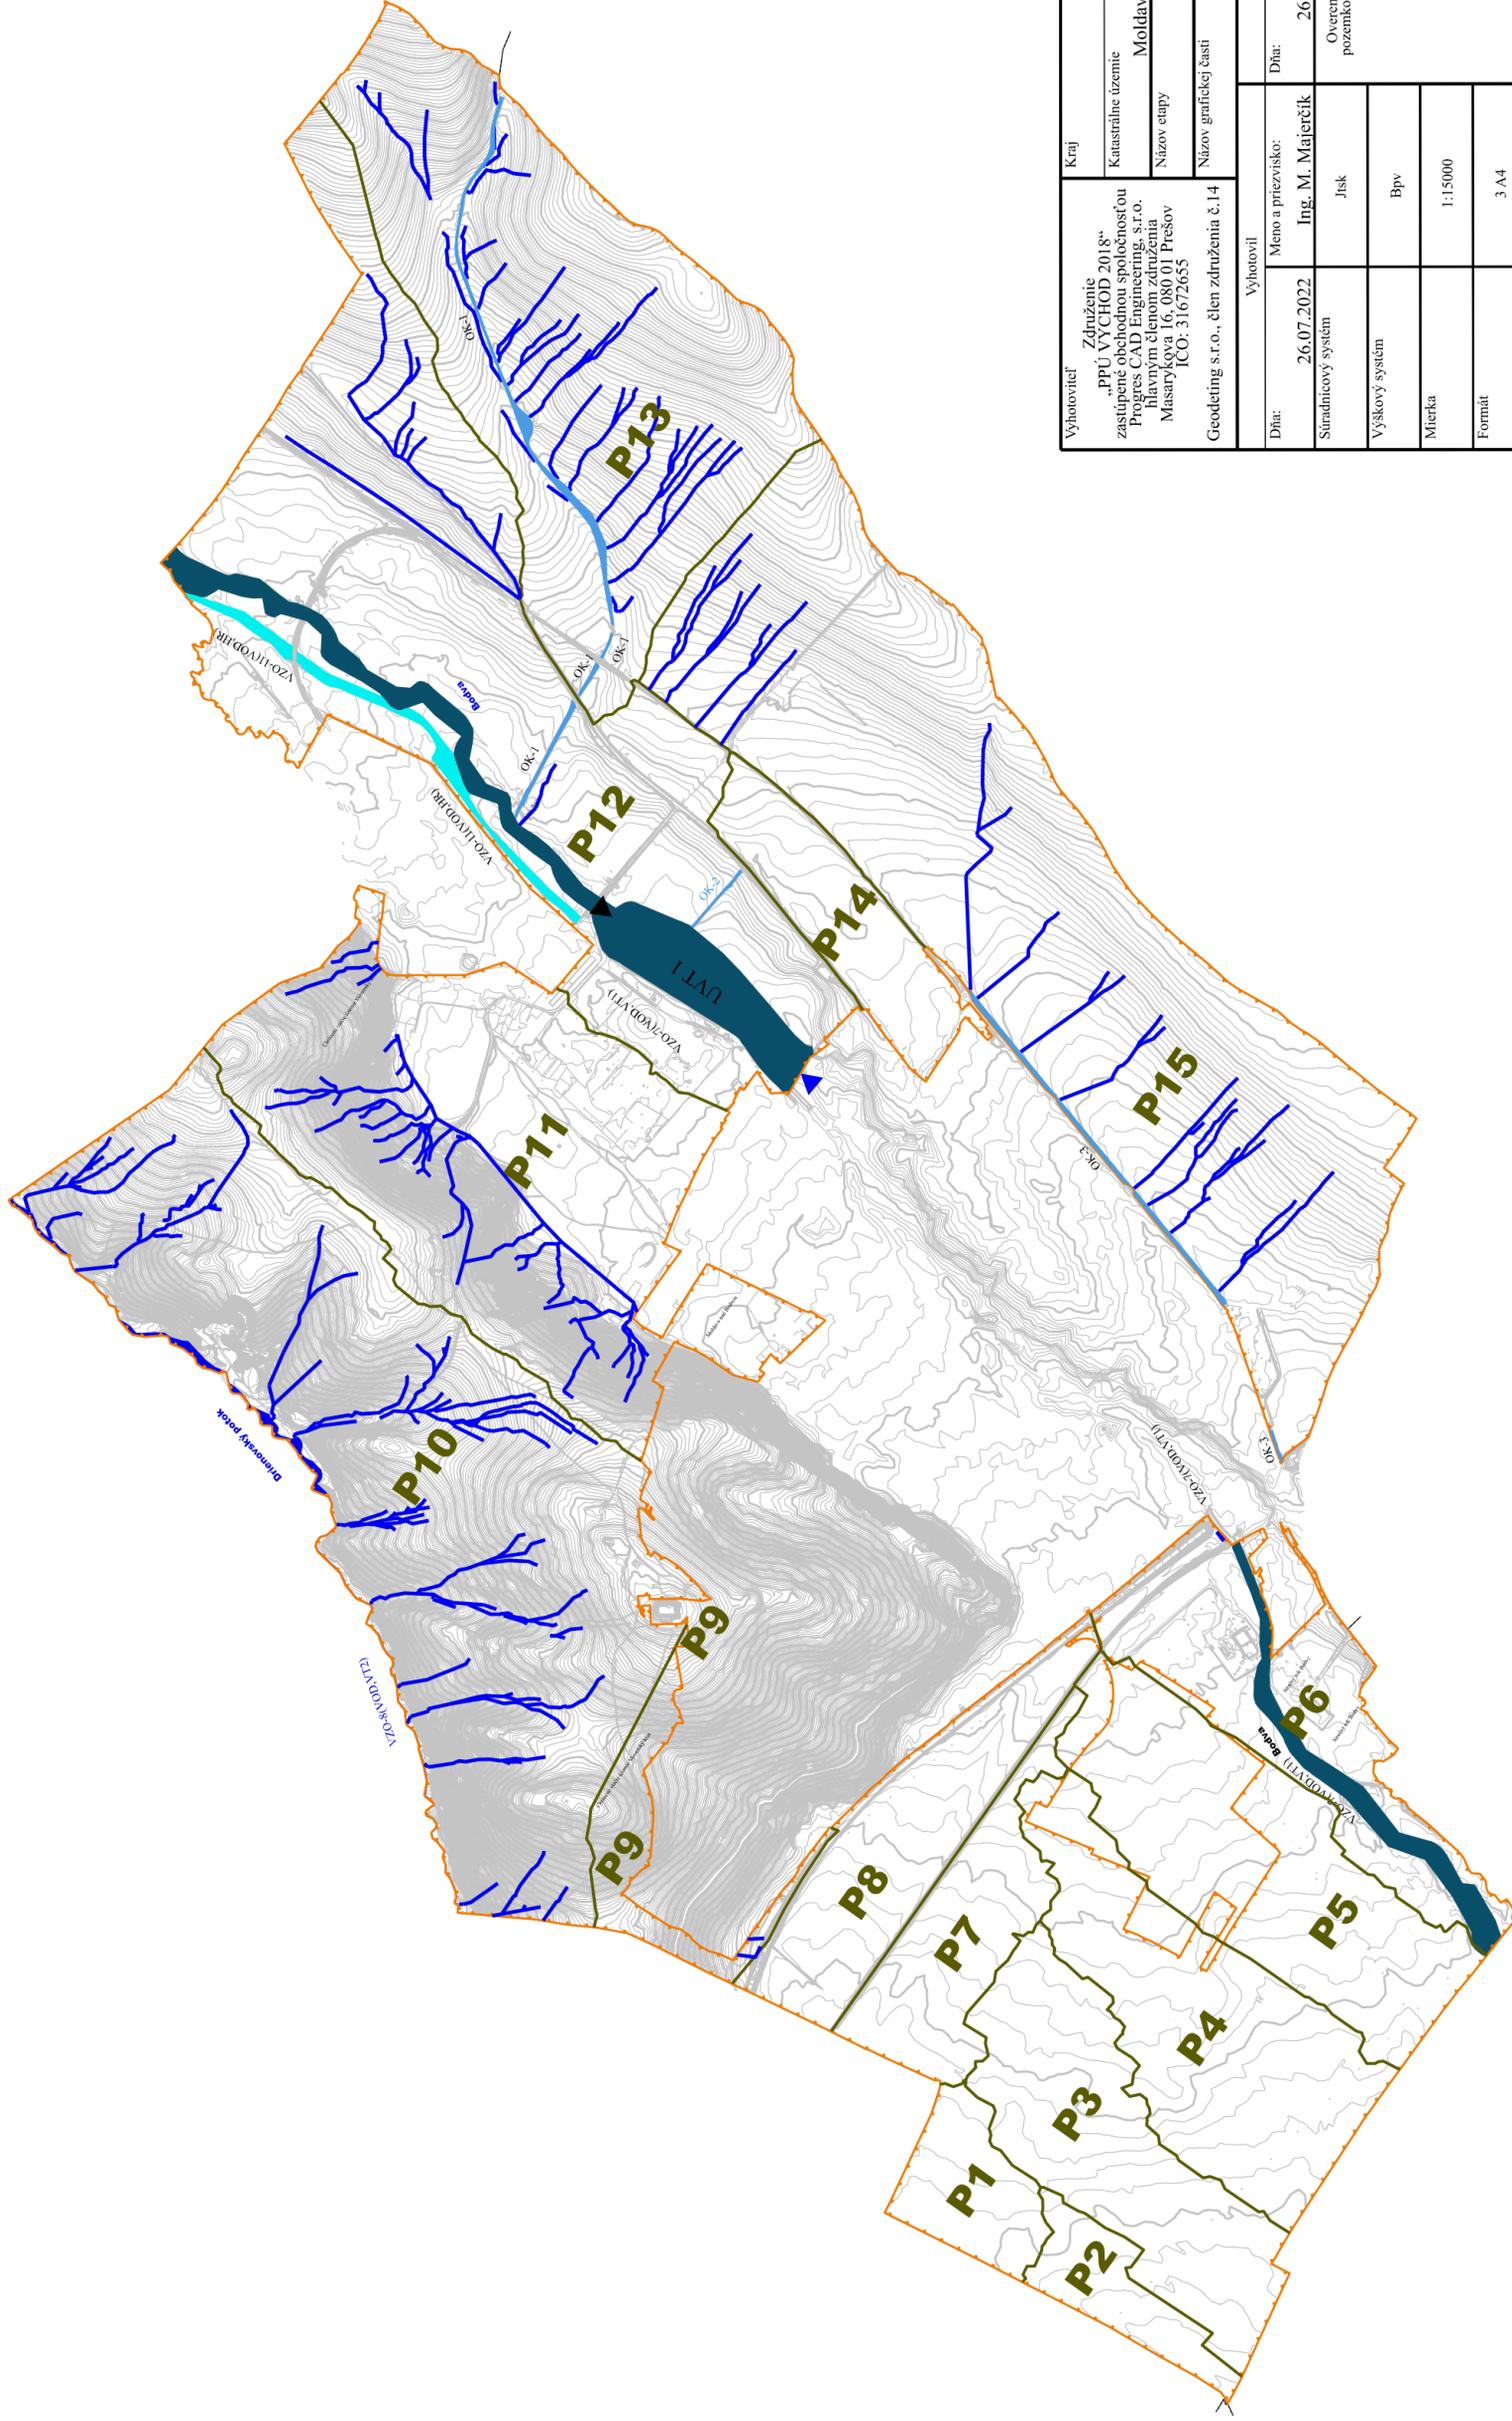

1 : 15000

Vyhoviteľ Zdrúženie „PPÚ VYCHOD 2018“ zastúpené obchodnou spoločnosťou Progres C.A.P. Engineering, s.r.o. hlavným členom združenia Masarykova 6, 080 01 Priesov IČO: 31072655	Kraj	Košický	Obec	Moldava nad Bodvou
	Katastrálne územie	Moldava nad Bodvou	Košice - okolie	Správny orgán
	Názov etapy	Všeobecné zásady funkčného usporiadania územia v obvode pozemkových úprav	PPÚ Moldava nad Bodvou	OÚ Košice - okolie PLO
	Názov grafickej časti	návrh vodohospodárskych zariadení a opatrení	Obec	Začiatok prác 05/21 Koniec prác 07/22
Výhovoril		Opravený projektant		
Dňa:	Meno a priezvisko:	Dňa:	Meno a priezvisko:	Autorizované overil
26.07.2022	Ing. M. Majerčík	26.07.2022	Ing. M. Majerčík	Meno a priezvisko:
Súradnicový systém	Jusk	Overené úzrieťom oprávnenia na projektovanie pozemkových úprav podľa §25a zákona č. 350/1991		
Výškový systém	Bpv	Úradne overené podľa § 7 zákona NR SR č.215/1995 Z. z. o geodézii a kartografii		
Mierka	1:15000	pečiatka a podpis		
Formát	3 A4			
Číslo časti, počet častí	3			

pečiatka a podpis