

<b>Zhotoviteľ</b>  <b>Ing. Pavol Dibdiak, s.r.o.</b>  Veličná č. 380 027 54 Veličná IČO: 53513436	Kraj	Žilinský	Okres	Dolný Kubín	Obec	Bziny	
	Katastrálne územie	Bziny	Názov projektu pozemkových úprav	JPÚ Bziny, lokalita Dielnice	Správny orgán	OÚ Dolný KubínPLO	
	Názov etapy	Zásady umiestnenia nových pozemkov				Začiatok prác	10/2023
	Názov grafickej časti	Grafická časť zásad umiestnenia nových pozemkov				Koniec prác	03/2024
<b>Oprávnený projektant</b>		<b>Autorizačne overil</b>		<b>Úradne overil</b>			
Dňa:	Meno a priezvisko:	Dňa:	Meno a priezvisko:	Dňa:	Meno a priezvisko:		
18.03.2024	Ing. Pavol Dibdiak	18.03.2024	Ing. Pavol Dibdiak				
Overené držiteľom oprávnenia na projektovanie pozemkových úprav podľa § 25a zákona č. 330/1991 Zb.		Autorizačne overené podľa § 7 zákona NR SR č. 215/1995 Z. z. o geodézii a kartografii		Úradne overené podľa § 9 zákona NR SR č. 215/1995 Z. z. o geodézii a kartografii			
<i>pečiatka a podpis</i>		<i>pečiatka a podpis</i>		<i>pečiatka a podpis</i>			
<b>Vedúci projektu</b>		<b>Združenie účastníkov pozemkových úprav</b>		<b>Schválenie správnym orgánom</b>			
Dňa:	Meno a priezvisko:	Dňa:	Meno a priezvisko:	Dňa:	Meno a priezvisko:		
<i>pečiatka a podpis</i>		<i>podpis</i>		<i>pečiatka a podpis</i>			



## **Jednoduché pozemkové úpravy Bziny lokalita Dielnice**

### **2. Návrh nového usporiadania pozemkov v obvode pozemkových úprav**

#### **2.1 Zásady umiestnenia nových pozemkov**

##### **Obsah elaborátu:**

- Sprievodná správa
- návrh zásad umiestnenia nových pozemkov
- zápisnica z prerokovania návrhu zásad umiestnenia nových pozemkov s účastníkmi JPÚ
- grafická časť zásad umiestnenia nových pozemkov

Sprievodná správa + návrh zásad umiestnenia nových pozemkov

## **SPRIEVODNÁ SPRÁVA**

### **k Zásadám umiestnenia nových pozemkov v obvode projektu jednoduchých pozemkových úprav Bziny, lokalita: Dielnice**

#### **I. Všeobecné údaje**

##### **1. Účel vypracovania zásad pre umiestnenie nových pozemkov v obvode JPÚ:**

Hlavným cieľom zásad umiestnenia nových pozemkov v obvode JPÚ je stanoviť pravidlá pre umiestnenie nových pozemkov v súlade s požiadavkami účastníkov pozemkových úprav, všeobecnými zásadami funkčného usporiadania územia a cieľom projektu pozemkových úprav. Samotný názov vyjadruje, že sa jedná o zásady, podľa ktorých sa zmení pôvodný stav na stav nový, zásady, podľa ktorých sa budú umiestňovať (vyčleňovať) nové pozemky. Nejde ešte o konkrétne riešenie umiestnenia nových pozemkov jednotlivých vlastníkov v obvode projektu pozemkových úprav, ale o stanovenie pravidiel a zásad záväzných pri ďalšom spracovávaní projektu pozemkových úprav. Zmyslom zásad umiestnenia nových pozemkov je zapojiť do tvorby nového stavu územia všetkých účastníkov pozemkových úprav a stanoviť pravidlá, ktorými sa bude riadiť postup tvorby nového priestorového usporiadania územia.

Zásady umiestnenia nových pozemkov (ďalej len „ZUNP“) sú zakotvené v § 11 zákona č. 330/1991 Zb. o pozemkových úpravách, usporiadaní pozemkového vlastníctva, pozemkových úradoch, pozemkovom fonde a o pozemkových spoločenstvách v znení neskorších predpisov (ďalej len „zákon“). Ich presný obsah, ale nie je v zákone stanovený. Dohodnuté ZUNP nesmú byť v rozpore s inými platnými právnymi predpismi, ktorých sa konanie o pozemkových úpravách dotýka.

##### **2. Údaje o lokalite:**

Kraj: Žilinský

Okres: Dolný Kubín

Obec: Bziny

Katastrálne územie: Bziny

Výmera obvodu projektu pozemkových úprav: 6,48 ha

##### **3. Technické údaje:**

Súradnicový systém: Systém Jednotnej trigonometrickej siete katastrálnej (S-JTSK)

Výškový systém: Baltský po vyrovnaní (Bpv)

Mierka grafickej prílohy: 1: 1500

Trieda presnosti: 1

#### **II. Postup a popis prác**

##### **1. Príprava podkladov**

- výsledky z prvej časti projektu pozemkových úprav: obvod projektu pozemkových úprav, účelové mapovanie polohopisu a výškopisu, register pôvodného stavu, všeobecné zásady funkčného usporiadania územia
- požiadavky účastníkov jednoduchých pozemkových úprav
- platné právne predpisy

## **2. Prípravné práce**

- časový a výkonový harmonogram prác
- pracovné rokovania s jednotlivými vlastníkami a účastníkmi projektu pozemkových úprav za účelom zisťovania zámerov o nakladaní s pozemkami v novom stave.

## **3. Spracovanie zásad pre umiestnenie nových pozemkov**

Zásady umiestnenia nových pozemkov boli vyhotovené na podklade vyššie uvedených podkladov, návrhu rozdelenia nových pozemkov zo stretnutia účastníkov JPU a podľa teórie pozemkových úprav.

Takto vypracované zásady boli prerokované s predstavenstvom združenia účastníkov dňa 29.12.2023 a so správnym orgánom – Okresným Úradom Dolný Kubín, Pozemkový a lesný odbor v dňoch 29.12.2023.

Následne sa ZUNP v zmysle § 11 ods. 23 zákona zverejnia verejnou vyhláškou a doručia sa známym vlastníkom do vlastných rúk. Správny orgán po uplynutí lehoty pre zverejnenie ZUNP vyhodnotí pripomienky účastníkov pozemkových úprav a posúdi ich opodstatnenosť. Po vyhodnotení vypracuje protokol, kde budú uvedené výsledky zverejnenia ZUNP - pomer súhlasov a nesúhlasov, ich plošné vyjadrenie a vzájomný pomer podľa sumárnych výmer pozemkov jednotlivých vlastníkov. ZUNP sú podľa § 11 ods. 23 zákona platné, ak s nimi súhlasia účastníci, ktorí vlastnia najmenej dve tretiny výmery pozemkov, na ktorých sú povolené alebo nariadené pozemkové úpravy. Za súhlas sa považuje aj to, ak vlastník nepodá námietku alebo námietka je neopodstatnená. Neschvaľujú sa teda rozhodnutím správneho orgánu, ale budú platné a záväzné pre ďalšie konanie v projekte pozemkových úprav po ich kladnom prijatí účastníkmi ihneď po vyhodnotení.

## **4. Popis priebehu zverejnenia návrhu ZUNP, podávania námietok a ich vyriešenia**

Návrh ZUNP bol v zmysle § 11 ods. 23 zákona dňa 18.01.2024 zverejnený verejnou vyhláškou na úradnej tabuli Obce Bziny a správneho orgánu a tiež na internetovej stránke obce Bziny a správneho orgánu na 15 dní, t. j. do 05.02.2024.

Text návrhu ZUNP bol spolu so sprievodným listom s poučením o možnosti podania námietky proti návrhu ZUNP doručený všetkým účastníkom konania so známym pobytom a Slovenskému pozemkovému fondu, pričom posledná informácia o doručení/neprevzatí zásielky v odbernej lehote bola prijatá na správny orgán dňa 12.02.2024.

Na správny orgán bola dňa 22.01.2024 doručená hromadná námietka, ktorú podpísalo 21 obyvateľov obce Bziny. Z týchto podpísaných obyvateľov je len 1 účastník konania (Stanislav Záhora, bytom Bzinská 75/36, Bziny), ostatných 20 podpísaných obyvateľov nie je účastníkmi konania JPU Bziny, lokalita Dielnice. Námietka sa týka napojenia cestnej komunikácie z ulice Bzinská v grafickej časti ZUNP ako zastavaná plocha (cesty) o výmere 0,0545 ha. Podľa tejto námietky sa uvedená cesta napája na ulicu Bzinskú, toho času ako slepá ulica a končí sa na súkromných pozemkoch, ktoré nie sú vysporiadané a ani v jednoduchých pozemkových úpravách sa nepočíta s ich vysporiadaním. V námietke sa ďalej uvádza, že občania žijúci na tejto ulici by prišli o svoj komfort, na základe ktorého sa rozhodli bývať v danej lokalite. Túto námietku správny orgán prejednal dňa 06.03.2024 spolu s členmi predstavenstva JPU Bziny a zhotoviteľom JPU Bziny a vyhodnotil ju ako neopodstatnenú, nakoľko účastníci námietky nie sú účastníkmi konania (okrem Stanislava Záhora) a lokalita – Bzinská ulica nie je zahrnutá do obvodu JPU Bziny, lokalita Dielnice.

Dňa 29.01.2024 bola na právny orgán podaná druhá námietka, ktorú podali Mgr. Mariana Beňušová, bytom Kocmál 477/24, 026 01 Dolný Kubín a Stanislav Záhora, bytom Bzinská 75/36, Bziny (ďalej len „námietajúci“), obaja sú účastníci konania. Podľa namietajúcich sú v návrhu ZUNP ako aj vo Všeobecných zásadách funkčného usporiadania územia (ďalej len „VZFU“) nesprávne označené komunikácie, určené na sprístupnenie nových pozemkov označené ako spoločné zariadenia a opatrenia,

príčom podľa nich by to mala byť plocha označená ako verejné zariadenia a opatrenia. Túto námietku správny orgán prerokoval dňa 06.03.2024 spolu s členmi predstavenstva, s Ing. Pavlom Dibdiakom - zhotoviteľom JPU Bziny, s namietajúcimi a tiež za účasti zástupcu Slovenského pozemkového fondu. Namietajúcim bolo vysvetlené, že ZUNP sú platné, ak s nimi súhlasia vlastníci 2/3 výmery obvodu JPU Bziny, čo je v danom prípade splnené. Vo VZFU boli komunikácie navrhnuté ako spoločné zariadenia a opatrenia – miestne komunikácie, označené ako MOU „A“, MOU „B“, MOU „C“ a MOU „D“, pričom komunikácie označené MOU „A“ až MOU „C“ sa z južnej strany končia pri vodnom toku a budú slúžiť na sprístupnenie pozemkov cez súvisiace stavby – mosty (§12 ods. 4 písm. a) zákona). Namietajúcim bola podaná informácia, o tom, že VZFU pre JPU Bziny sú právoplatné schválené a že zásadu o tom, že komunikácie prejdú do vlastníctva obce Bziny vlastníci prijali v ZUNP (ZUNP, časť A. Zásady vyplývajúce zo zákona o pozemkových úpravách, bod č. 6 – ak sú pozemkové úpravy povolené, vlastníctvo pozemkov tvoriacich SZO odsúhlasia vlastníci, ktorí na tieto prispeli podľa veľkosti podielu v ZUNP, § 11 ods. 19 zákona). Z celkovej výmery obvodu JPU Bziny je 6,48 ha, s návrhom ZUNP súhlasili vlastníci, ktorí vlastnia 6,298 ha výmery obvodu JPU Bziny, čo predstavuje 97,19 %. Namietajúci do zápisnice uviedli, že na svojej námietke trvajú. Členovia predstavenstva jednohlasne odsúhlasili, že táto námietka je neopodstatnená. Z prerokovania námietky je vyhotovená zápisnica.

V 2. bode námietky sa uvádza, že v sprievodnej správe k ZUNP je odseku II, Postup a popis prác v bode 1. nesprávne uvedené ...“aktualizované BPEJ, miestny územný systém ekologickej stability“. Tento bod námietky bol akceptovaný a zapracovaný do ZUNP.

## **5. Vyhodnotenie súhlasov pre vyhlásenie platnosti ZUNP**

Základné vstupné údaje:

- Výmera pozemkov v obvode JPU Bziny, lokalita Dielnice: 6,48 ha
- Výmera potrebná na odsúhlasenie ZUNP – 2/3 z 6,48 ha – 4,32 ha
- Výmera pozemkov známych vlastníkov, ktorým bol text návrhu ZUNP zaslaný – 6,48 ha
- Výmera pozemkov známych vlastníkov, ktorým text návrhu ZUNP nebol doručený (neprevzali v odbernej lehote) – 0,1962 ha

Vyhodnotenie súhlasov/nesúhlasov s návrhom ZUNP:

	počet vlastníkov	výmera, ktorú v obvode JPU vlastní
súhlas - známi vlastníci, ktorí prevzali text zásad ale nevyjadrili sa	77	6,1018 ha
neprevzali text zásad	3	0,1962 ha
nesúhlas - prevzali text zásad	2	0,182 ha
spolu	82	6,48 ha
spolu súhlas	80	6,298 ha

Zásady na umiestnenie nových pozemkov sú platné, ak s nimi súhlasia účastníci, ktorí vlastnia najmenej dve tretiny výmery pozemkov (t. j. 66,66%), na ktorých sú povolené alebo nariadené pozemkové úpravy. Za súhlas sa považuje aj to, ak vlastník nepodá námietku alebo námietka je neopodstatnená.

Na základe uvedených skutočností správny orgán príslušný podľa § 5 ods. 4 zákona pre projekt jednoduchých pozemkových úprav v katastrálnom území Bziny, lokalita Dielnice konštatuje, že návrh zásad umiestnenia nových pozemkov bol odsúhlasený účastníkmi pozemkových úprav, ktorí vlastnia 6,298 ha výmery pozemkov v obvode JPU Bziny, čo predstavuje 97,19 % výmery pozemkov, na ktorých boli povolené pozemkové úpravy z výmery obvodu JPU – 6,48 ha, preto v zmysle § 11 ods. 23 zákona o pozemkových úpravách sú ZUNP pre JPU Bziny, lokalita Dielnice **platné**.

## **6. Spracovanie výsledného elaborátu**

Výsledný elaborát bol spracovaný podľa platných právnych predpisov v zmysle dodacích podmienok, ako aj analyzovaných potrieb pre spracovanie ďalších etáp projektu pozemkových úprav. Výsledok v analógovej a digitálnej podobe je vytvorený podľa dodacích podmienok.

## **III. Obsah odovzdávaného výsledného elaborátu**

### **1. V analógovej podobe:**

- sprievodná správa
- text Zásad pre umiestnenie nových pozemkov
- grafická príloha prehľadne znázorňujúca obvod projektu pozemkových úprav v mierke 1:1500 s grafickým vyjadrením navrhovaných zásad pre umiestnenie nových pozemkov
- zápisnica z prerokovania návrhu zásad umiestnenia nových pozemkov s účastníkmi jednoduchých pozemkových úprav

### **2. V digitálnej podobe:**

- Sprievodná správa vo formáte PDF
- Zásady pre umiestnenie nových pozemkov vo formáte PDF
- Grafická príloha prehľadne znázorňujúca zásady pre umiestnenie nových pozemkov v obvode projektu pozemkových úprav vo vzťažnej mierke 1:1500 vo formáte PDF
- zápisnica z prerokovania návrhu zásad umiestnenia nových pozemkov s účastníkmi jednoduchých pozemkových úprav

## **IV. Odovzdanie výsledného elaborátu**

Výsledný elaborát je vyhotovený v dvoch vyhotoveniach:

- jedno vyhotovenie preberá Okresný Úrad Dolný Kubín, Pozemkový a lesný odbor
- jedno vyhotovenie bude zverejnené na Obecnom úrade Bziny

## **V. Overenie elaborátu**

Operát etapy projektu pozemkových úprav „Zásady umiestnenia nových pozemkov“ overil zodpovedný projektant Ing. Dibdiak Pavol

V Dolnom Kubíne dňa: 18.03.2024

Technickú správu vypracoval: Ing. Dibdiak Pavol

.....  
(pečiatka a podpis)

Zodpovedný projektant: Ing. Dibdiak Pavol

.....  
(pečiatka a podpis)  
Oprávnenie na projektovanie pozemkových úprav  
podľa §25a zákona č. 330/1991 Zb. v z.n.p.



## **Projekt jednoduchých pozemkových úprav v k. ú. : Bziny**

### **Zásady na umiestnenie nových pozemkov**

#### **Úvod**

Tieto Zásady na umiestnenie nových pozemkov v projekte jednoduchých pozemkových úprav JPÚ Bziny, lokalita Dielnice (ďalej len „ZUNP“) budú v súlade s § 11 ods. 18 zákona č. 330/1991 Zb. o pozemkových úpravách, usporiadaní pozemkového vlastníctva, pozemkových úradoch, pozemkovom fonde a o pozemkových spoločenstvách v znení neskorších predpisov (ďalej len „zákon“) dohodnuté s Účastníkmi pozemkových úprav (ďalej len „ZÚPÚ“). Tento prvotný návrh ZUNP pripravený zhotoviteľom projektu jednoduchých pozemkových úprav JPÚ Bziny, lokalita Dielnice (ďalej len „JPÚ Bziny I“) Ing. Dibdiakom Pavlom, bude prerokovaný s predstavenstvom združenia účastníkov a s účastníkmi JPÚ a Okresným úradom Dolný Kubín Pozemkový a lesný odbor (ďalej len „OÚDK-PLO“). Tento návrh vychádza zo spoločného prerokovania s vlastníkami. Neoddeliteľnou súčasťou týchto ZUNP je grafická príloha v mierke 1:1500.

#### **A. Zásady vyplývajúce zo zákona o pozemkových úpravách**

1. Vlastníkovi, resp. spoluvlastníkovi, pozemkov v obvode pozemkových úprav patrí za pozemky a trvalé porasty v obvode pozemkových úprav vyrovnanie, ktoré sa poskytuje, okrem prípadov v bode 5, v nových pozemkoch.
2. Nové pozemky vlastníka sú primerané, ak rozdiel výmery pôvodných pozemkov a nových pozemkov vlastníka nepresahuje 5 % výmery pôvodných pozemkov po odpočítaní podielu pozemkov alebo ich časti potrebných na spoločné zariadenia a opatrenia. S písomným súhlasom vlastníka možno v jeho neprospech prekročiť prípustný rozdiel výmery nových pozemkov bez nároku na vyrovnanie v peniazoch. Pri celkovej výmere do 200 m<sup>2</sup> sa toto kritérium nemusí dodržať s písomným súhlasom vlastníka.
3. Nové pozemky vlastníka sú primerané, ak rozdiel hodnoty pôvodných pozemkov a nových pozemkov vlastníka nepresahuje desať percent hodnoty pôvodných pozemkov vrátane pozemkov alebo ich časti potrebných na spoločné zariadenia a opatrenia. S písomným súhlasom vlastníka možno v jeho neprospech prekročiť prípustný rozdiel hodnoty nových pozemkov bez nároku na vyrovnanie v peniazoch. Pri vzniku rozdielnej hodnoty pozemkov v obvode projektu pozemkových úprav si môžu vlastníci určiť rozdiel hodnoty pôvodných pozemkov a nových pozemkov až do výšky 25 % v zásadách umiestnenia nových pozemkov. Pri celkovej výmere do 200 m<sup>2</sup> sa toto kritérium nemusí dodržať s písomným súhlasom vlastníka.
4. Minimálna výmera samostatného nového pozemku na poľnohospodárskej pôde je 400 m<sup>2</sup>, ak neskôr nie je špecifikované inak.

5. Podľa § 8c ods. 3 zákona 330/1991 Zb. o pozemkových úpravách, usporiadaní pozemkového vlastníctva, pozemkových úradoch, pozemkovom fonde a o pozemkových spoločnostiach v znení neskorších predpisov (ďalej len „zákon“), ak je potrebné pre spoločné zariadenia a opatrenia vyčleniť nevyhnutnú výmeru poľnohospodárskej pôdy, vlastníci prispievajú podľa § 12 ods. 8, ustanovenie § 11 ods. 7 sa nepoužije.

- podľa §12 ods. 8 zákona , potrebu pozemkov na spoločné zariadenia a opatrenia znášajú všetci účastníci okrem vlastníkov, ktorí súhlasili s vyrovnaním v peniazoch, a to podľa pomeru ich nárokov na vyrovanie k výmere všetkých pozemkov v obvode projektu pozemkových úprav.

- výška príspevku na spoločné zariadenia a opatrenia po odpočítaní výmery obce a Slovenskej republiky bola stanovená na 8 %.

6. ak sú pozemkové úpravy povolené, vlastníctvo pozemkov tvoriacich SZO odsúhlasia vlastníci, ktorí na tieto prispeli podľa veľkosti podielu v ZUNP (je to §11 ods. 19)

7. Vyrovanie za pozemky alebo spoluvlastnícke podiely k pozemkom, ktoré nespĺňajú podmienku minimálnej výmery, ak s tým vlastník súhlasí, poskytne sa v peniazoch. Na vyrovanie v peniazoch je potrebný súhlas vlastníka v písomnej forme.

8. Pozemky alebo spoluvlastnícke podiely k pozemkom, ktoré nespĺňajú podmienku minimálnej výmery a ktoré nemožno sceliť s ostatnými pozemkami vlastníka a za ktoré nebol uplatnený nárok na vyrovanie v peniazoch, budú riešené formou spoluvlastníckeho podielu k novým pozemkom, spĺňajúcim podmienku minimálnej výmery.

9. Ostatné ustanovenia zákona sa použijú primerane.


## **B. Zásady dohodnuté s vlastníkami pozemkov JPU Bziny I.**

10. Komasovať (sceľovať) je možné vlastníctvo v rámci jedného projektového bloku.
11. Pozemky budú umiestňované na základe návrhu, ktorý bol prerokovaný na stretnutí účastníkov JPÚ Bziny I, v Bzinách v dňoch 06.11.2023 a 07.11.2023.
12. Pri vyčleňovaní nových pozemkov sa bude prihliadať na umiestnenie pôvodných pozemkov, ak bol pôvodný pozemok zaťažený ťarchou ( pod elektrickým vedením alebo iným vedením, alebo v jeho ochrannom pásme), tak aj nový pozemok bude zaťažený takou ťarchou.
13. Ak nový pozemok susedí s pozemkom mimo obvodu pozemkových úprav a je vo vlastníctve toho istého vlastníka môže byť výmera nového pozemku menšia ako 400 m<sup>2</sup>
14. Účelové komunikácie, tak ako boli schválené vo VZFU prejdú do vlastníctva obce Bziny. Plán spoločných zariadení je súčasťou ZUNP. Výmera nových pozemkov ktoré prejdú do vlastníctva obce nemusí spĺňať podmienku minimálnej výmery 400 m<sup>2</sup>.
15. Ak pri umiestňovaní nových pozemkov dôjde k rôznym „sporom“ a nedohodám medzi vlastníkami, príp. pri potrebe individuálneho riešenia rôznych situácií, rozhodne o riešení predstavenstvo združenia na svojom zasadaní za prítomnosti OÚDK, PLO.

V Dolnom Kubíne dňa 29.12.2023

## Zápisnice z prerokovania návrhu zásad umiestnenia nových pozemkov

## Grafická časť

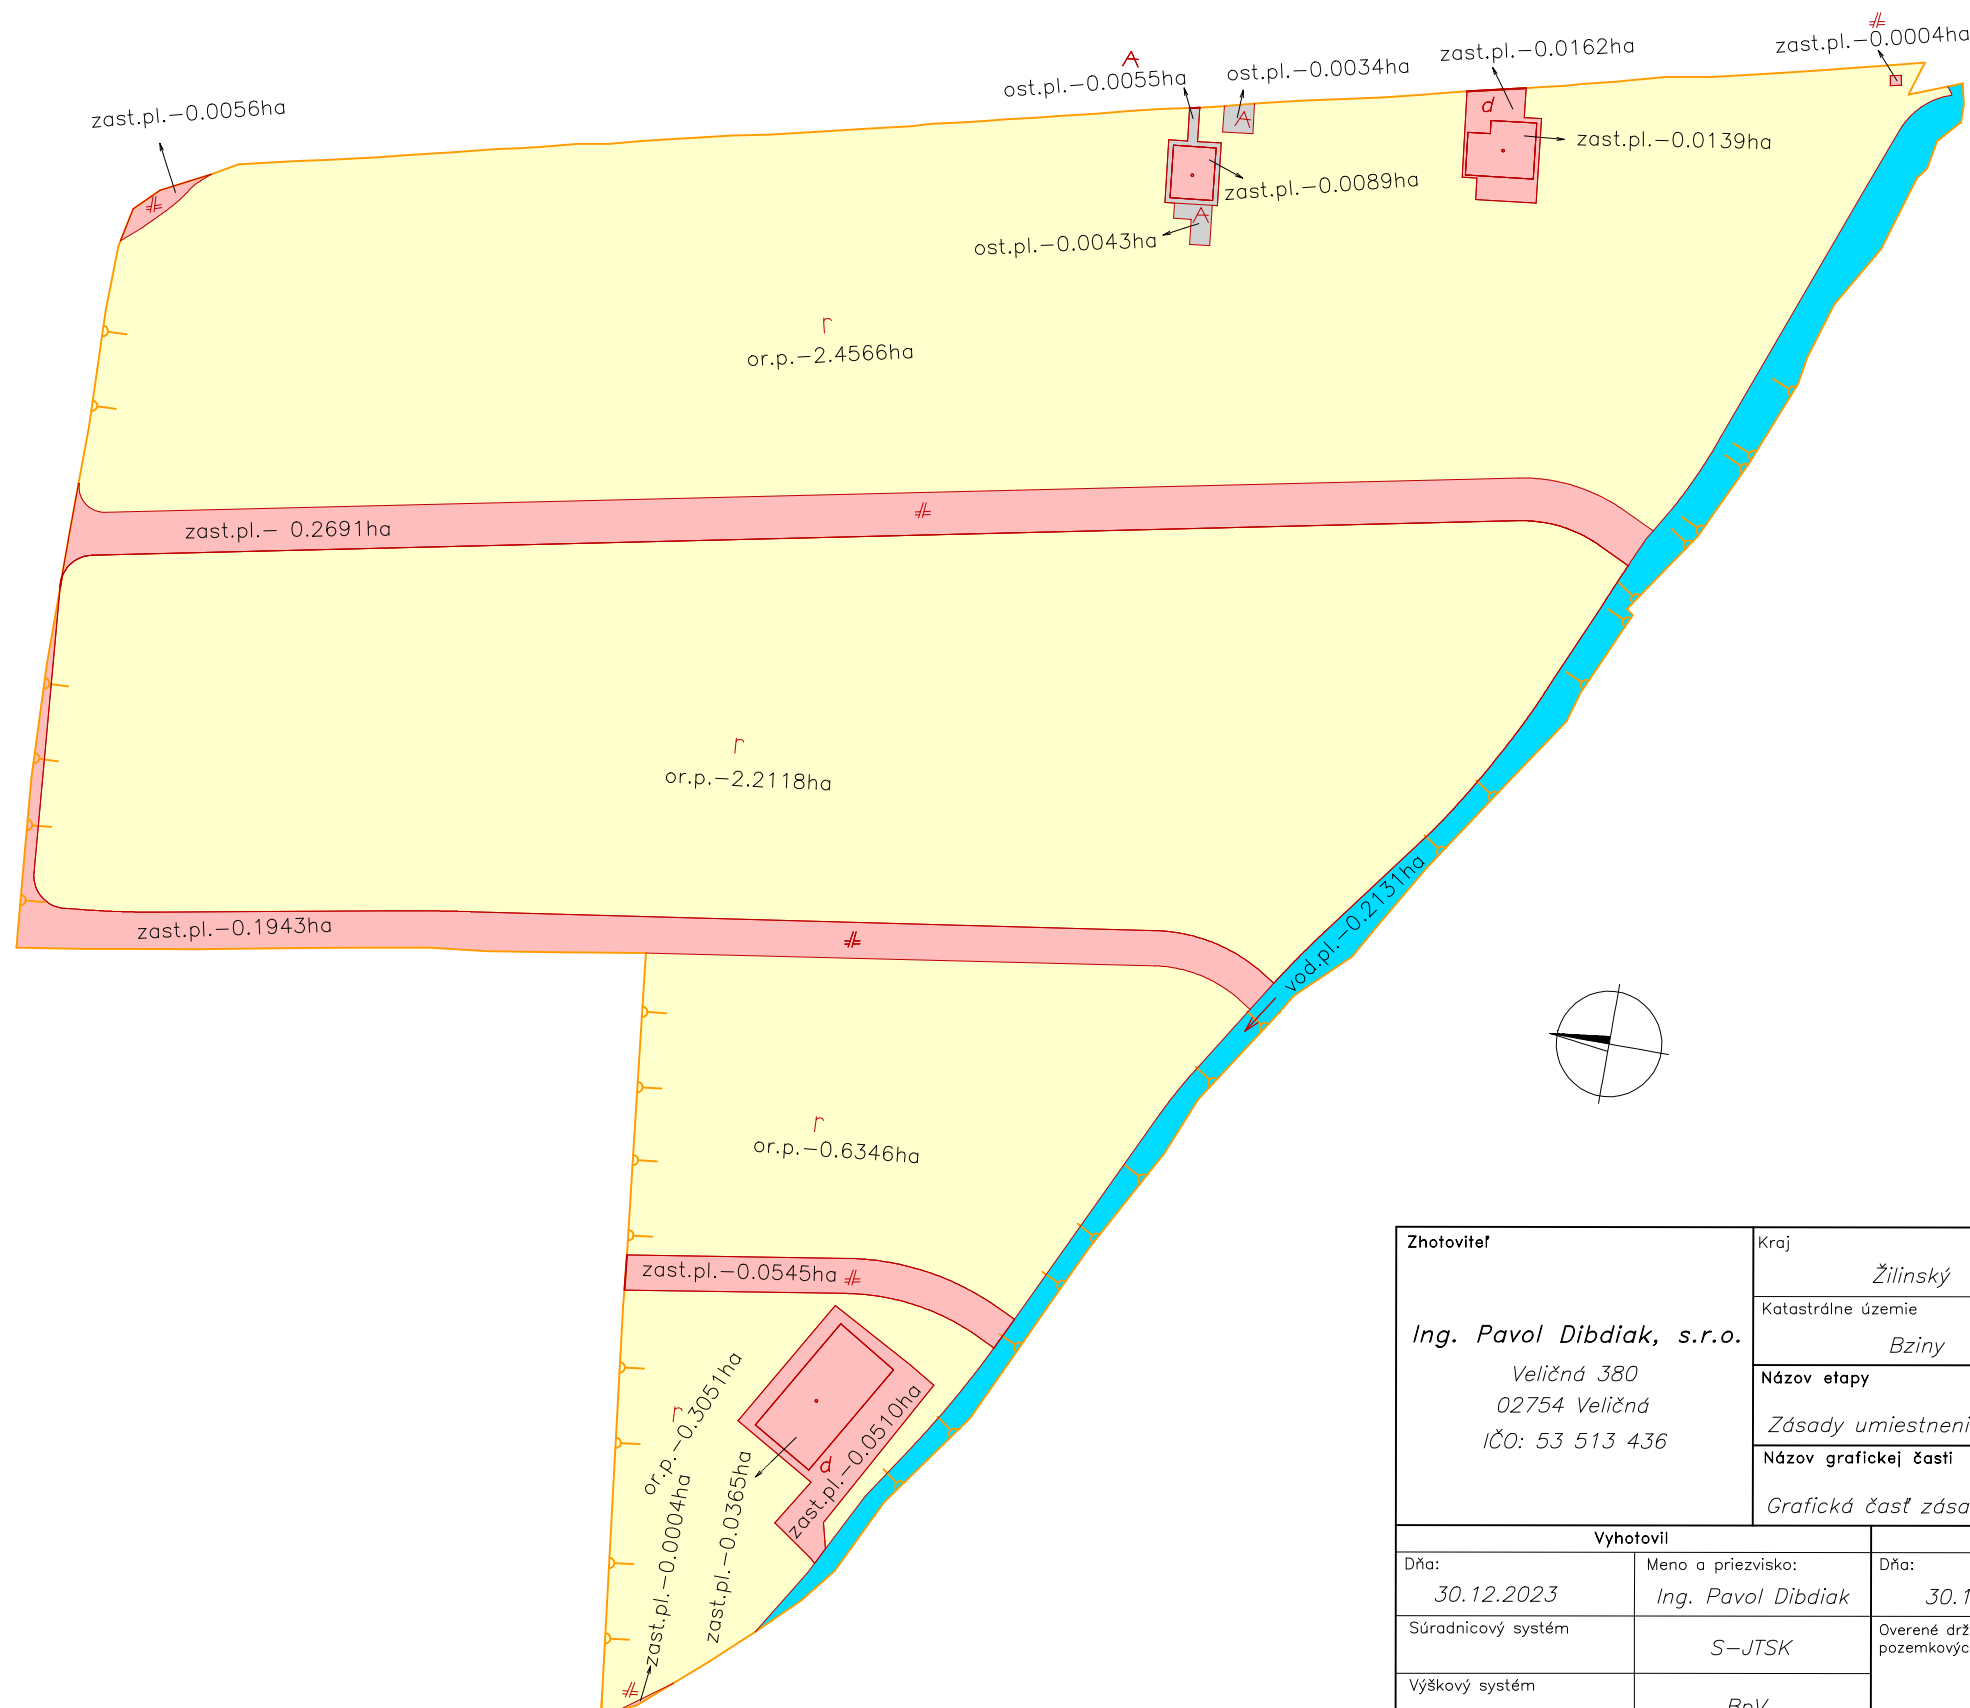

- LEGENDA:
- zastavaná plocha (cesty)
  - orná pôda
  - ostatná plocha
  - vodná plocha

<b>Zhotoviteľ</b>  <b>Ing. Pavol Dibdiak, s.r.o.</b> Veličná 380 02754 Veličná IČO: 53 513 436	Kraj	Okres	Obec		
	Žilinský	Dolný Kubín	Bziny		
	Katastrálne územie	Názov projektu pozemkových úprav	Správny orgán		
	Bziny	JPÚ Bziny, lokalita Dielnice	OÚ Dolný Kubín PLO		
Názov etapy			Začiatok prác		
Zásady umiestnenie nových pozemkov			10/2023		
Názov grafickej časti			Koniec prác		
Grafická časť zásad umiestnenia nových pozemkov			12/2023		
Vyhotovil		Oprávnený projektant		Autorizačne overil	
Dňa:	Meno a priezvisko:	Dňa:	Meno a priezvisko:	Dňa:	Meno a priezvisko:
30.12.2023	Ing. Pavol Dibdiak	30.12.2023	Ing. Pavol Dibdiak	30.12.2023	Ing. Pavol Dibdiak
Súradnicový systém	S-JTSK	Overené držiteľom oprávnenia na projektovanie pozemkových úprav podľa § 25a zákona č. 330/1991 Zb.		Autorizačne overené podľa § 7 zákona NR SR č. 215/1995 Z. z. o geodézii a kartografii	
Výškový systém	BpV				
Mierka	1500				
Formát	A3				
Číslo časti	1	pečiatka a podpis		pečiatka a podpis	