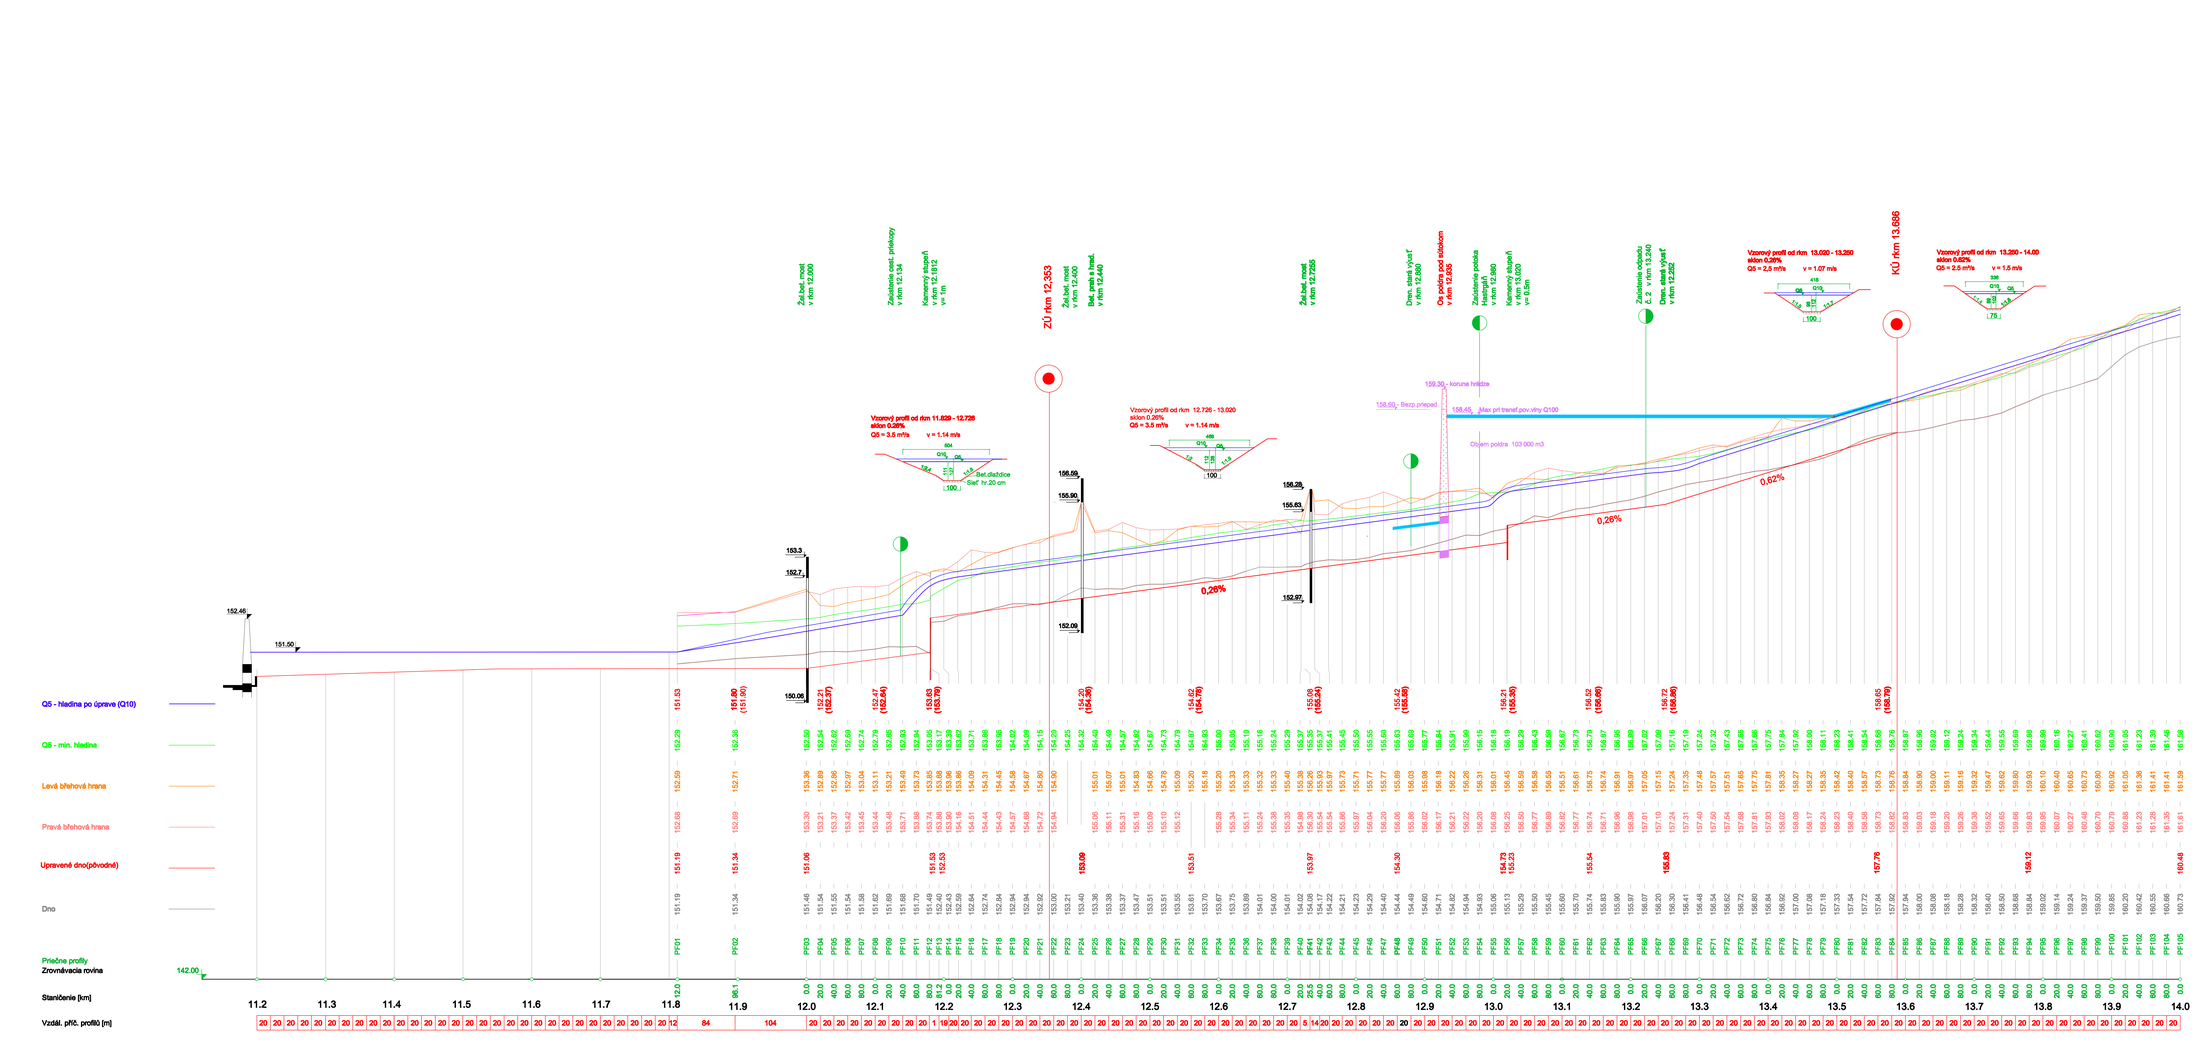

VÝŠKOVÝ SYSTÉM: Bpv

VYPRACOVAL: Ing.Peter ORLÁDEK	ZODPOVEDNÝ PROJEKTANT: Ing.Peter ORLÁDEK	CABEX s.r.o. Spoločnosť pre inžiniersku, projektovú, konzultačnú a obchodnú činnosť Mýtnik Nivy 79, 821 09 Bratislava Tel./Fax: 02 / 58 278 124 E-mail: prac.plan@cabex.sk
INVESTOR: Slovenský vodohospodársky podnik, š.p. Odštepný závod Piešťany		
KRAJ: NITRIANSKY		

Polder Čechy

PRÍLOHA: Pozdĺžny profil toku	PRÍSL.Č. 5.4.6.
	DÁTUM 29.2008
	ČSPOS 2US
	Čís.ZÁKAZKY 080107
	HÁROK 1/2007/150
	SÚBOR/KRESBY Čech4R.DWG
	B.4.