



REZ A-A'

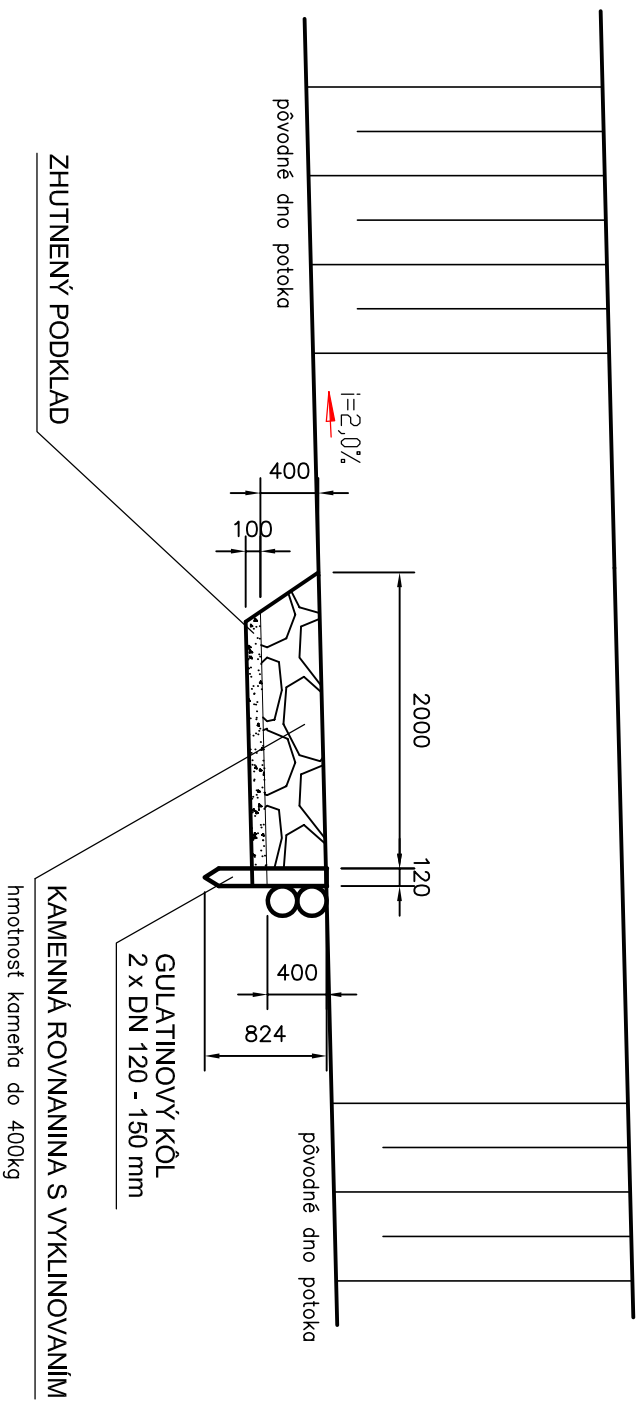

REN B-B'

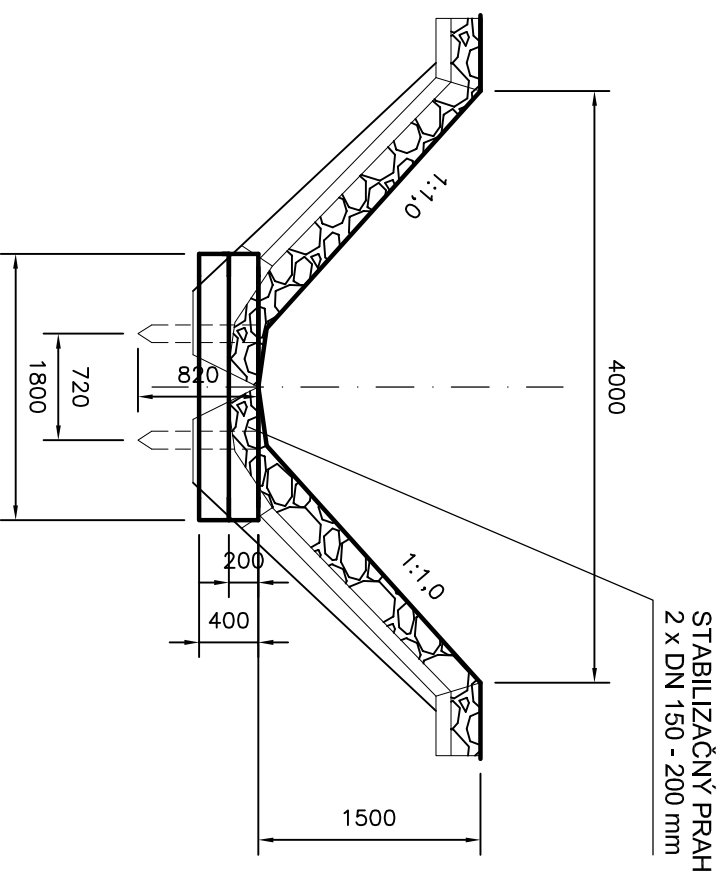

UPOZORNENIE:

TÁTO DOKUMENTÁCIA JE URČENÁ PRE ZISKANIE ÚZEMNÉHO A STAVEBNÉHO POVOLENIA. V PRÍPADE POUŽITIA TEJTO DOKUMENTÁCIE K REALIZÁCII STAVBY, PROJEKTANT NEZODPOVEDÁ ZA VZNIKNUTÉ ŠKODY, OHROZENIE ZDRAVIA A ŽIVOTA PRACOVNÍKOV NA STAVENISKU. TENTO VÝKRES JE ORIGINÁL A JE CHRÁNENÝ PODĽA ZÁKONA č. 383/1997 Z.z., § 21 odst. d) . ZMENY DIELA A KAŽDÉ POUŽITIE DIELA JE PODMIENENÉ UDELENÍM SÚHLASU AUTORA

LEGENDA:

S001 – Protipovodňové opatrenia mimo vodného toku


S002 – Zábradlia, oplotenia

revision/zmeny :

date/dátum	revision/zmena	vypovedoval/elaborated by	kontroloval/checked by

zodpovedný projektant	Ing. Miloslav Remiš	
vyraboval	Ing. Miloslav Remiš	
kontroloval	Ing. Miloslav Remiš	

hlavný inžinier projektu	Ing. Miloslav Remiš
investor	Mesto Šachy, Hlavné námestie 1, 936 01 Šachy
lokality	3835, 3802, 3789, 3670, 3672 K.Ú. Tešmák, Šachy, okr. Levice
akcia	PROTIPOVODŇOVÉ OPATRENIA MIMO VODNÉHO TOKU, MESTSKÁ ČASŤ TEŠMÁK
objekt	SO01 - Protipovodňové opatrenia mimo vodného toku
obsah výkresu	GULATINOVÝ PRAH

 <p>AQUABEST environmental technology</p> <p>Projektovanie, výstavba, servis vodo hospodárskych stavieb</p> <p>Brodno č. 10, 010 14 Žilina, 0903645 585</p>	
dátum	05/2018
formát	2 x A4
stupeň PD	DSP
profesia	VH
klasifikácia stavby	2152
mierka	č.výkresu
1:50	10