
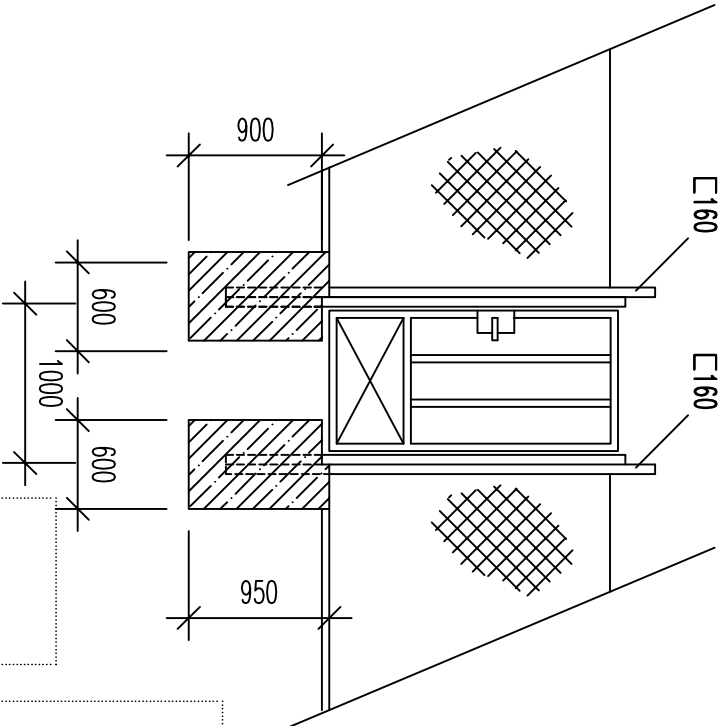


POHLAD - OSOVÉ VZDIALENOSTI STLPIKOV

DETAIL č.1 BRÁNKA 1ks

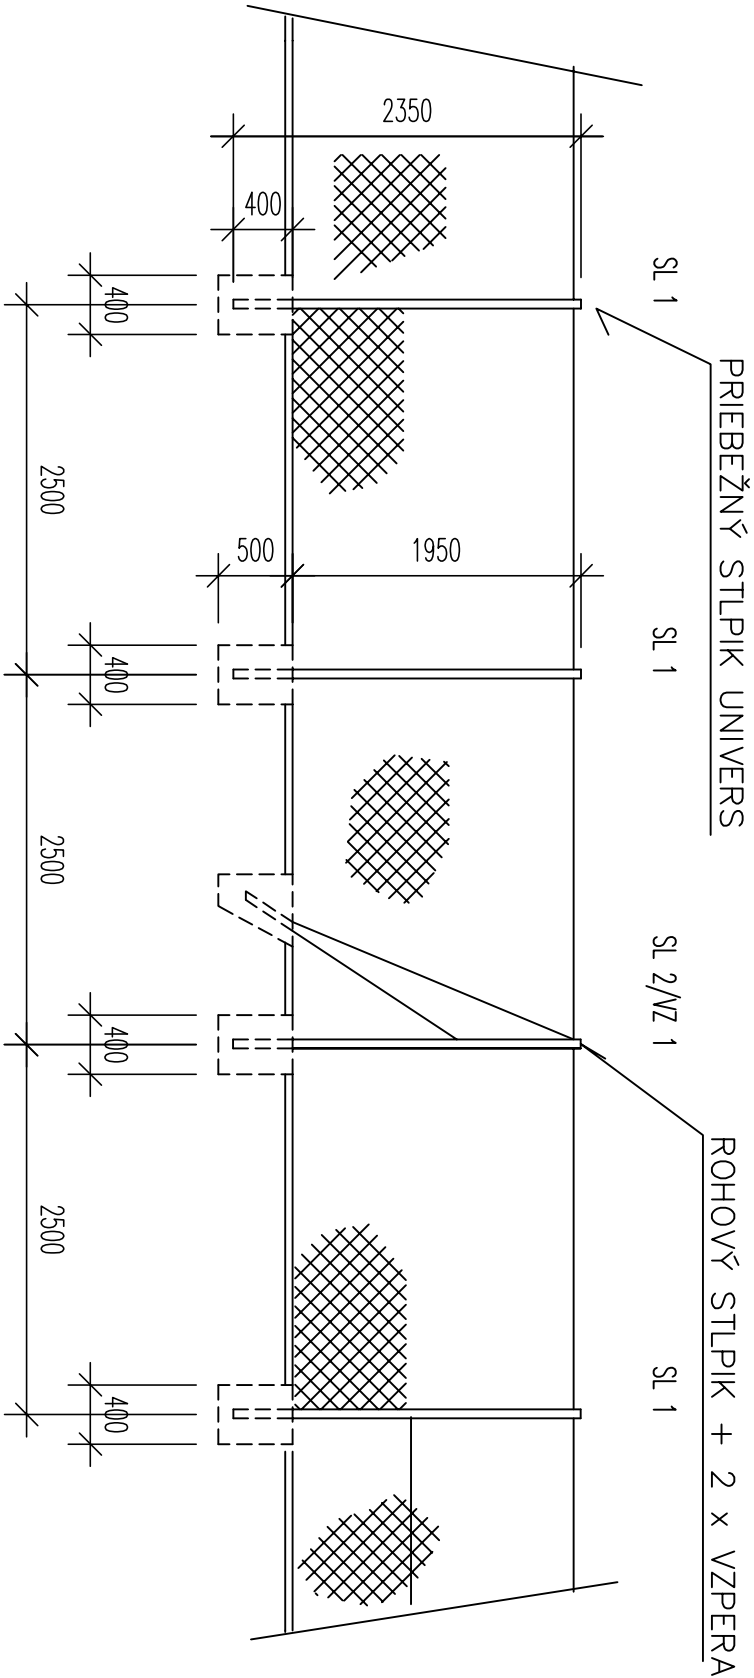


LEGENDA :

S001 – Protipovodňové opatrenia mimo vodného toku
S002 – Zábradlia, oplotenia

revision/ zmeny :

| date / dátum | revision/ zmena | vypracoval/ elaborated by | kontroloval/ checked by |
|--------------|-----------------|---------------------------|-------------------------|
| | | | |
| | | | |
| | | | |

| | | |
|-----------------------|---------------------|--|
| zodpovedný projektant | Ing. Miloslav Remiš | |
| vypracoval | Ing. Miloslav Remiš | |
| kontroloval | Ing. Miloslav Remiš | |

| | | | | | | |
|--------------------------|--|---------------------|-----------|--|------|---|
| hlavný inžinier projektu | Ing. Miloslav Remiš | | | | | <div>AQUABEST environmental technology Projektovanie, výstavba, servis vodohospodárskych stavieb Brodno č. 10, 010 14 Žilina, 0903545 585</div> |
| investor | Mesto Šahy, Hlavné námestie 1, 936 01 Šahy | | | | | |
| lokality | 3835, 3802, 3789, 3670, 3672 K.Ú. Tešmák, Šahy, okr. Levice | | | | | |
| okcia | PROTIPOVODŇOVÉ OPATRENIA MIMO VODNÉHO TOKU, MESTSKÁ ČASŤ TEŠMÁK | | | | | |
| | dátum | 05/2018 | | | | |
| | formát | 2 x A4 | | | | |
| | stupeň PD | DSP | | | | |
| objekt | S002 - Zábradlia, oplotenia | profesia | VH | | | |
| | | klasifikácia stavby | 2152 | | | |
| | | mierka | č.výkresu | | | |
| obsah výkresu | VZOROVÉ OPLOTENIE | | | | 1:50 | |
| | | | | | 04 | |