KOMUNIKÁCIA
VETVA B
MO 7,0/30

KOMUNIKÁCIA
VETVA C
MO 7,0/30

KOMUNIKÁCIA
VETVA A
MO 7,0/30

KÚ KM 0,205 83

KÚ KM 0,224 71

ZÚ KM 0,000 00

ZÚ KM 0,081 00

ZÚ KM 0,000 00

MT5

Vinohradnícka ul.

Sídlisko

vjazd

výjazd

VZOROVÝ PRIEČNY REZ M1:50

NAVRHOVANÁ KOMUNIKÁCIA
MO 7,0/30

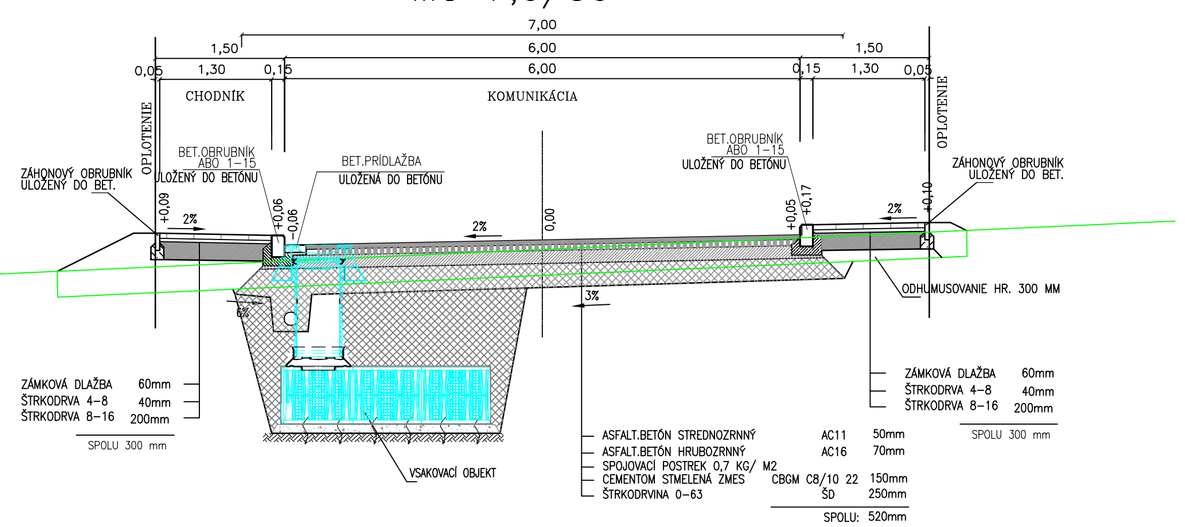

LEGENDA

- KOMUNIKÁCIA
- CHODNÍK
- PLOCHA PRE SEPAROVANÝ ODPAD
- VSAKOVACÍ OBJEKT
- 2% SKLON NIVELETY
- UV ULIČNÝ VPUST
- KATASTER
- 2069 NAVRHOVANÉ ROZPARCELOVANIE
- OBRUBA
- OS KOMUNIKÁCIE

HL. PROJEKTANT	ING. MARTIN STREĎANSKÝ	Ateliér: urbaline www.urbaline.sk
ZODP. PROJEKTANT	ING. ARCH. MILOŠ MARKO	Office: Clementisova 1997, 955 01 Topoľčany E-mail: info@urbaline.sk Tel.: 0907 704 471
KONTROLOVAL	ING. MARTIN STREĎANSKÝ	

KRESLIL	PROJEKTANT	ZODP. PROJEKTANT
ING. MARTIN STREĎANSKÝ	ING. MARTIN STREĎANSKÝ	ING. MARTIN STREĎANSKÝ

Vlastník výkresu
Ing. Martin Streďanský
autorizovaný stavebný inžinier
5055*SP*12 konštrukcie inžinierskych stavieb
956 12 Preseľany 433

STAVEBNÍK : OBEC NEMČICE

MIESTO STAVBY : NEMČICE VINOHRADNÍCKA ul.

Č. ZÁKAZKY :

STAVBA : ROZŠÍRENIE IBV NEMČICE – 1. ETAPA

OBJEKT : SO 02 – KOMUNIKÁCIE A CHODNÍKY

STUPEŇ : ZMENA DUR

DÁTUM : 10/2019

FORMÁT : 6xA4

OBSAH : SITUÁCIA

MIERKA: 1:500

Č.PRÍLOHY: 8