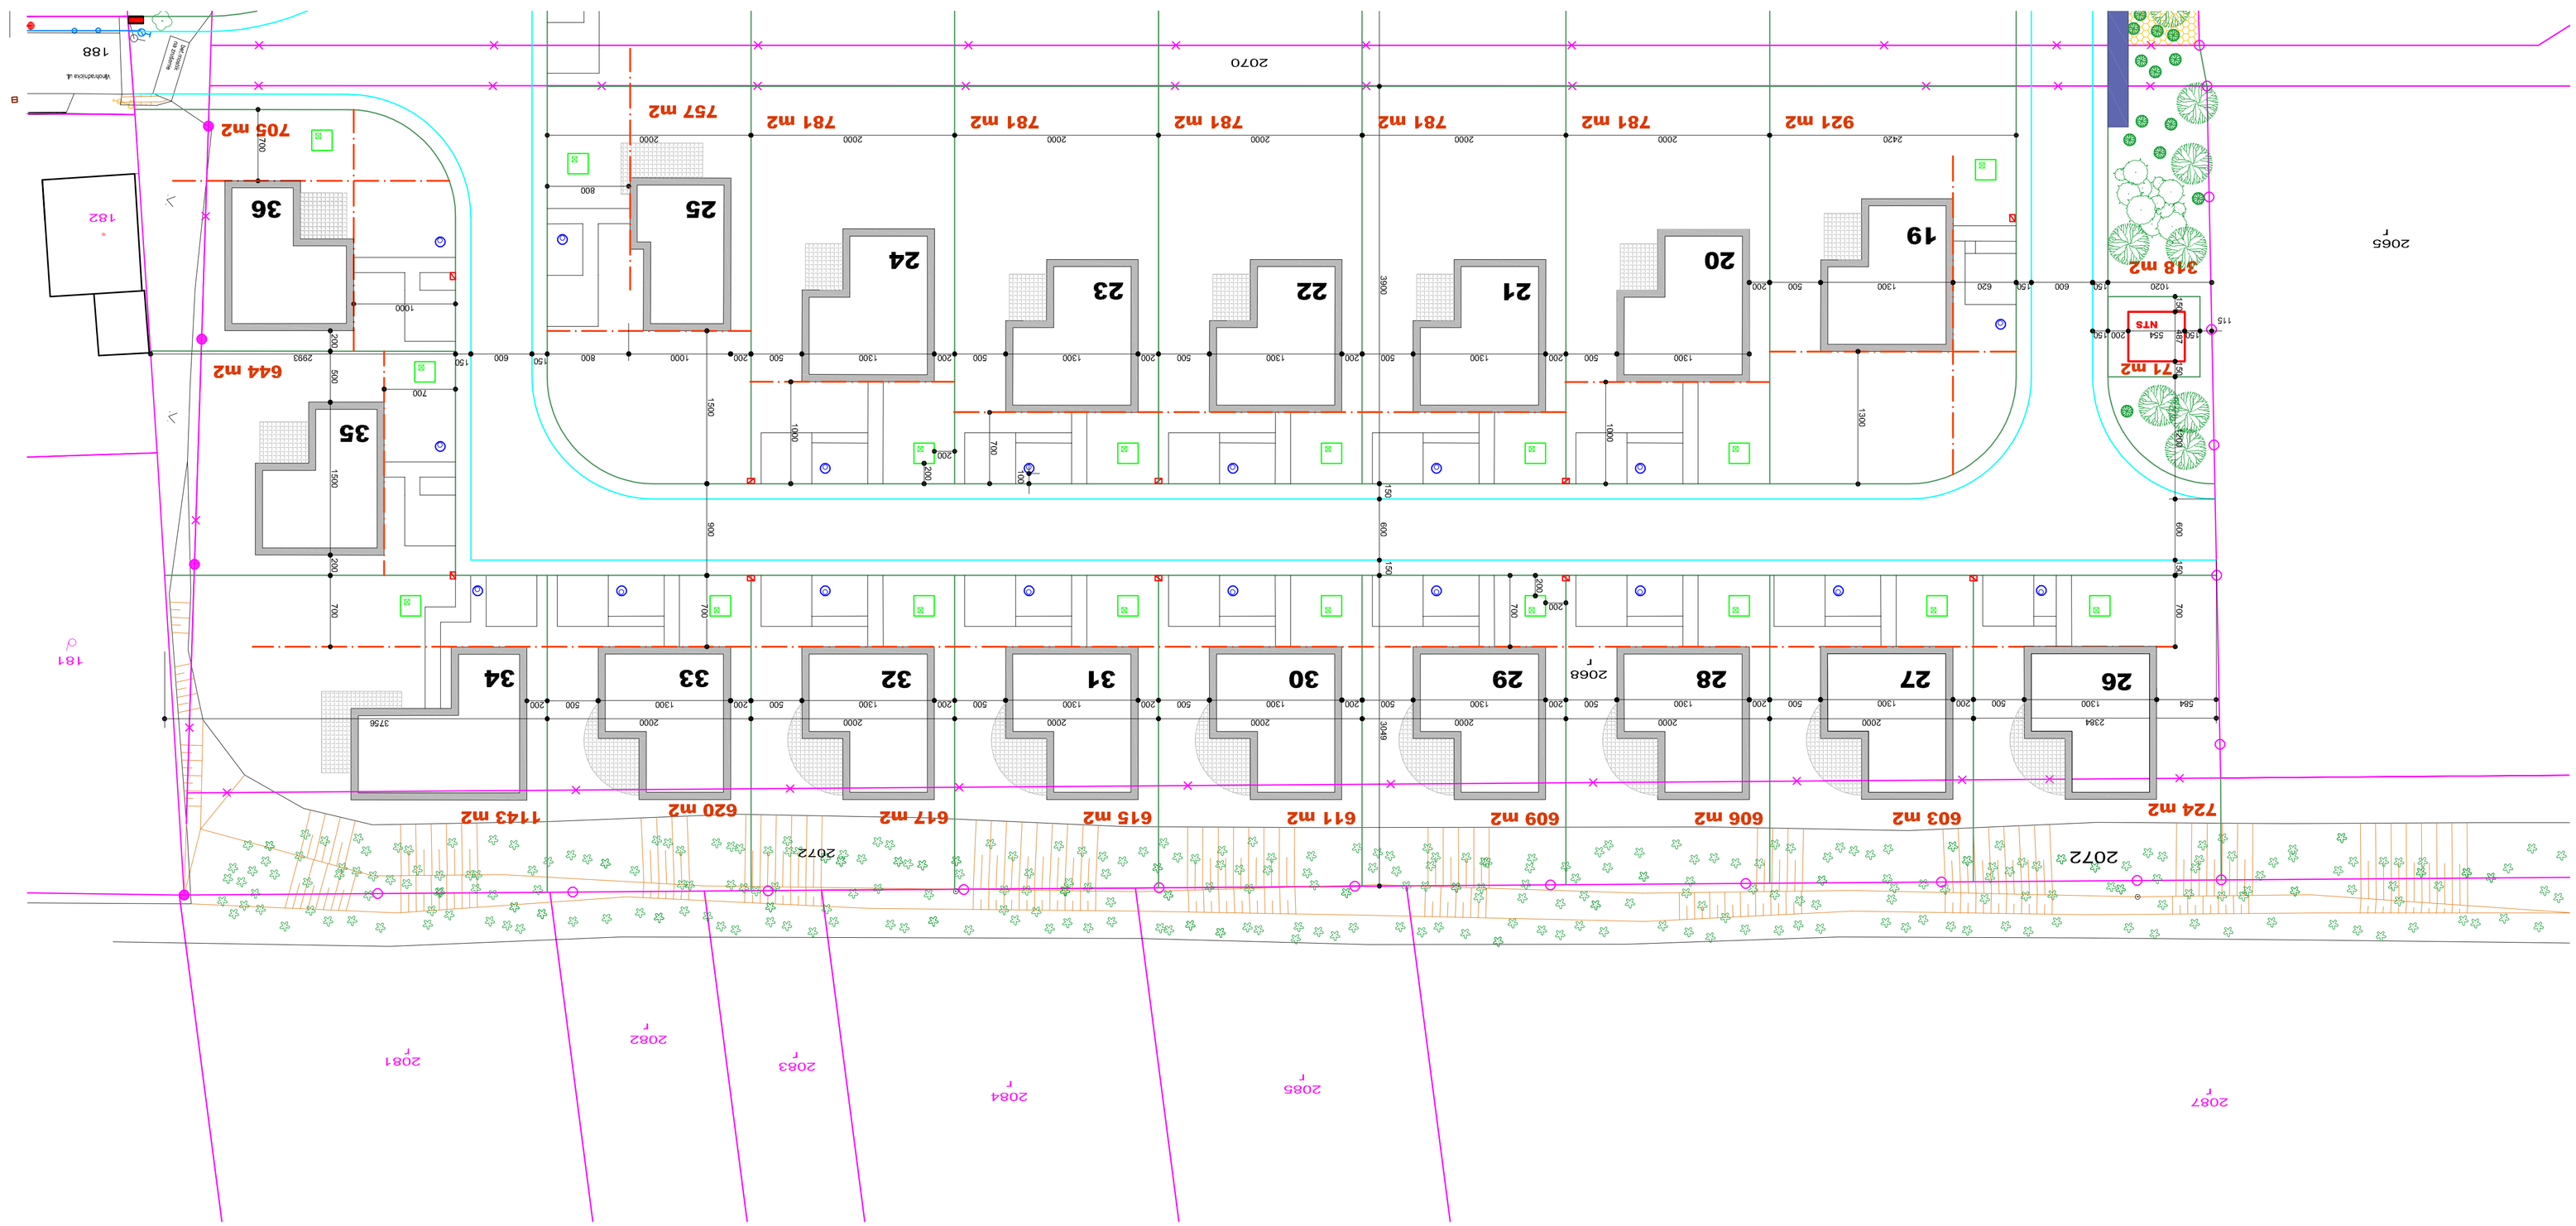

POZÍCIA LOKALITY - HORNÁ - M 1 : 2000

VYSVETLIVKY

HRANICE A PRVKY

KOMUNIKÁCIE

OBJEKTY a PLOCHY

TECHNICKÁ INFRAŠTRUKTÚRA

Projektant/Hlavný projektant:	Ing. Jakub, MLD. MARKO		
Zodpovedný projektant:	Ing. Jakub, MLD. MARKO		
Miesto stavby:	OBEC MEDZILE , PLOHOVSKÁ CESTA 376		
Názov stavby:	ROZŠÍRENIE IBV NEMCICE	Dátum: 03/2025	Zákaz.výkresu: 1. ETAPA
Stupeň PD/DSP:	NÁVRH PRIESTOROVÉHO USPORIADANIA lokality "HORNÁ"	Formát: A3	Číslo výkresu: 3B
Mierka: 1:200			