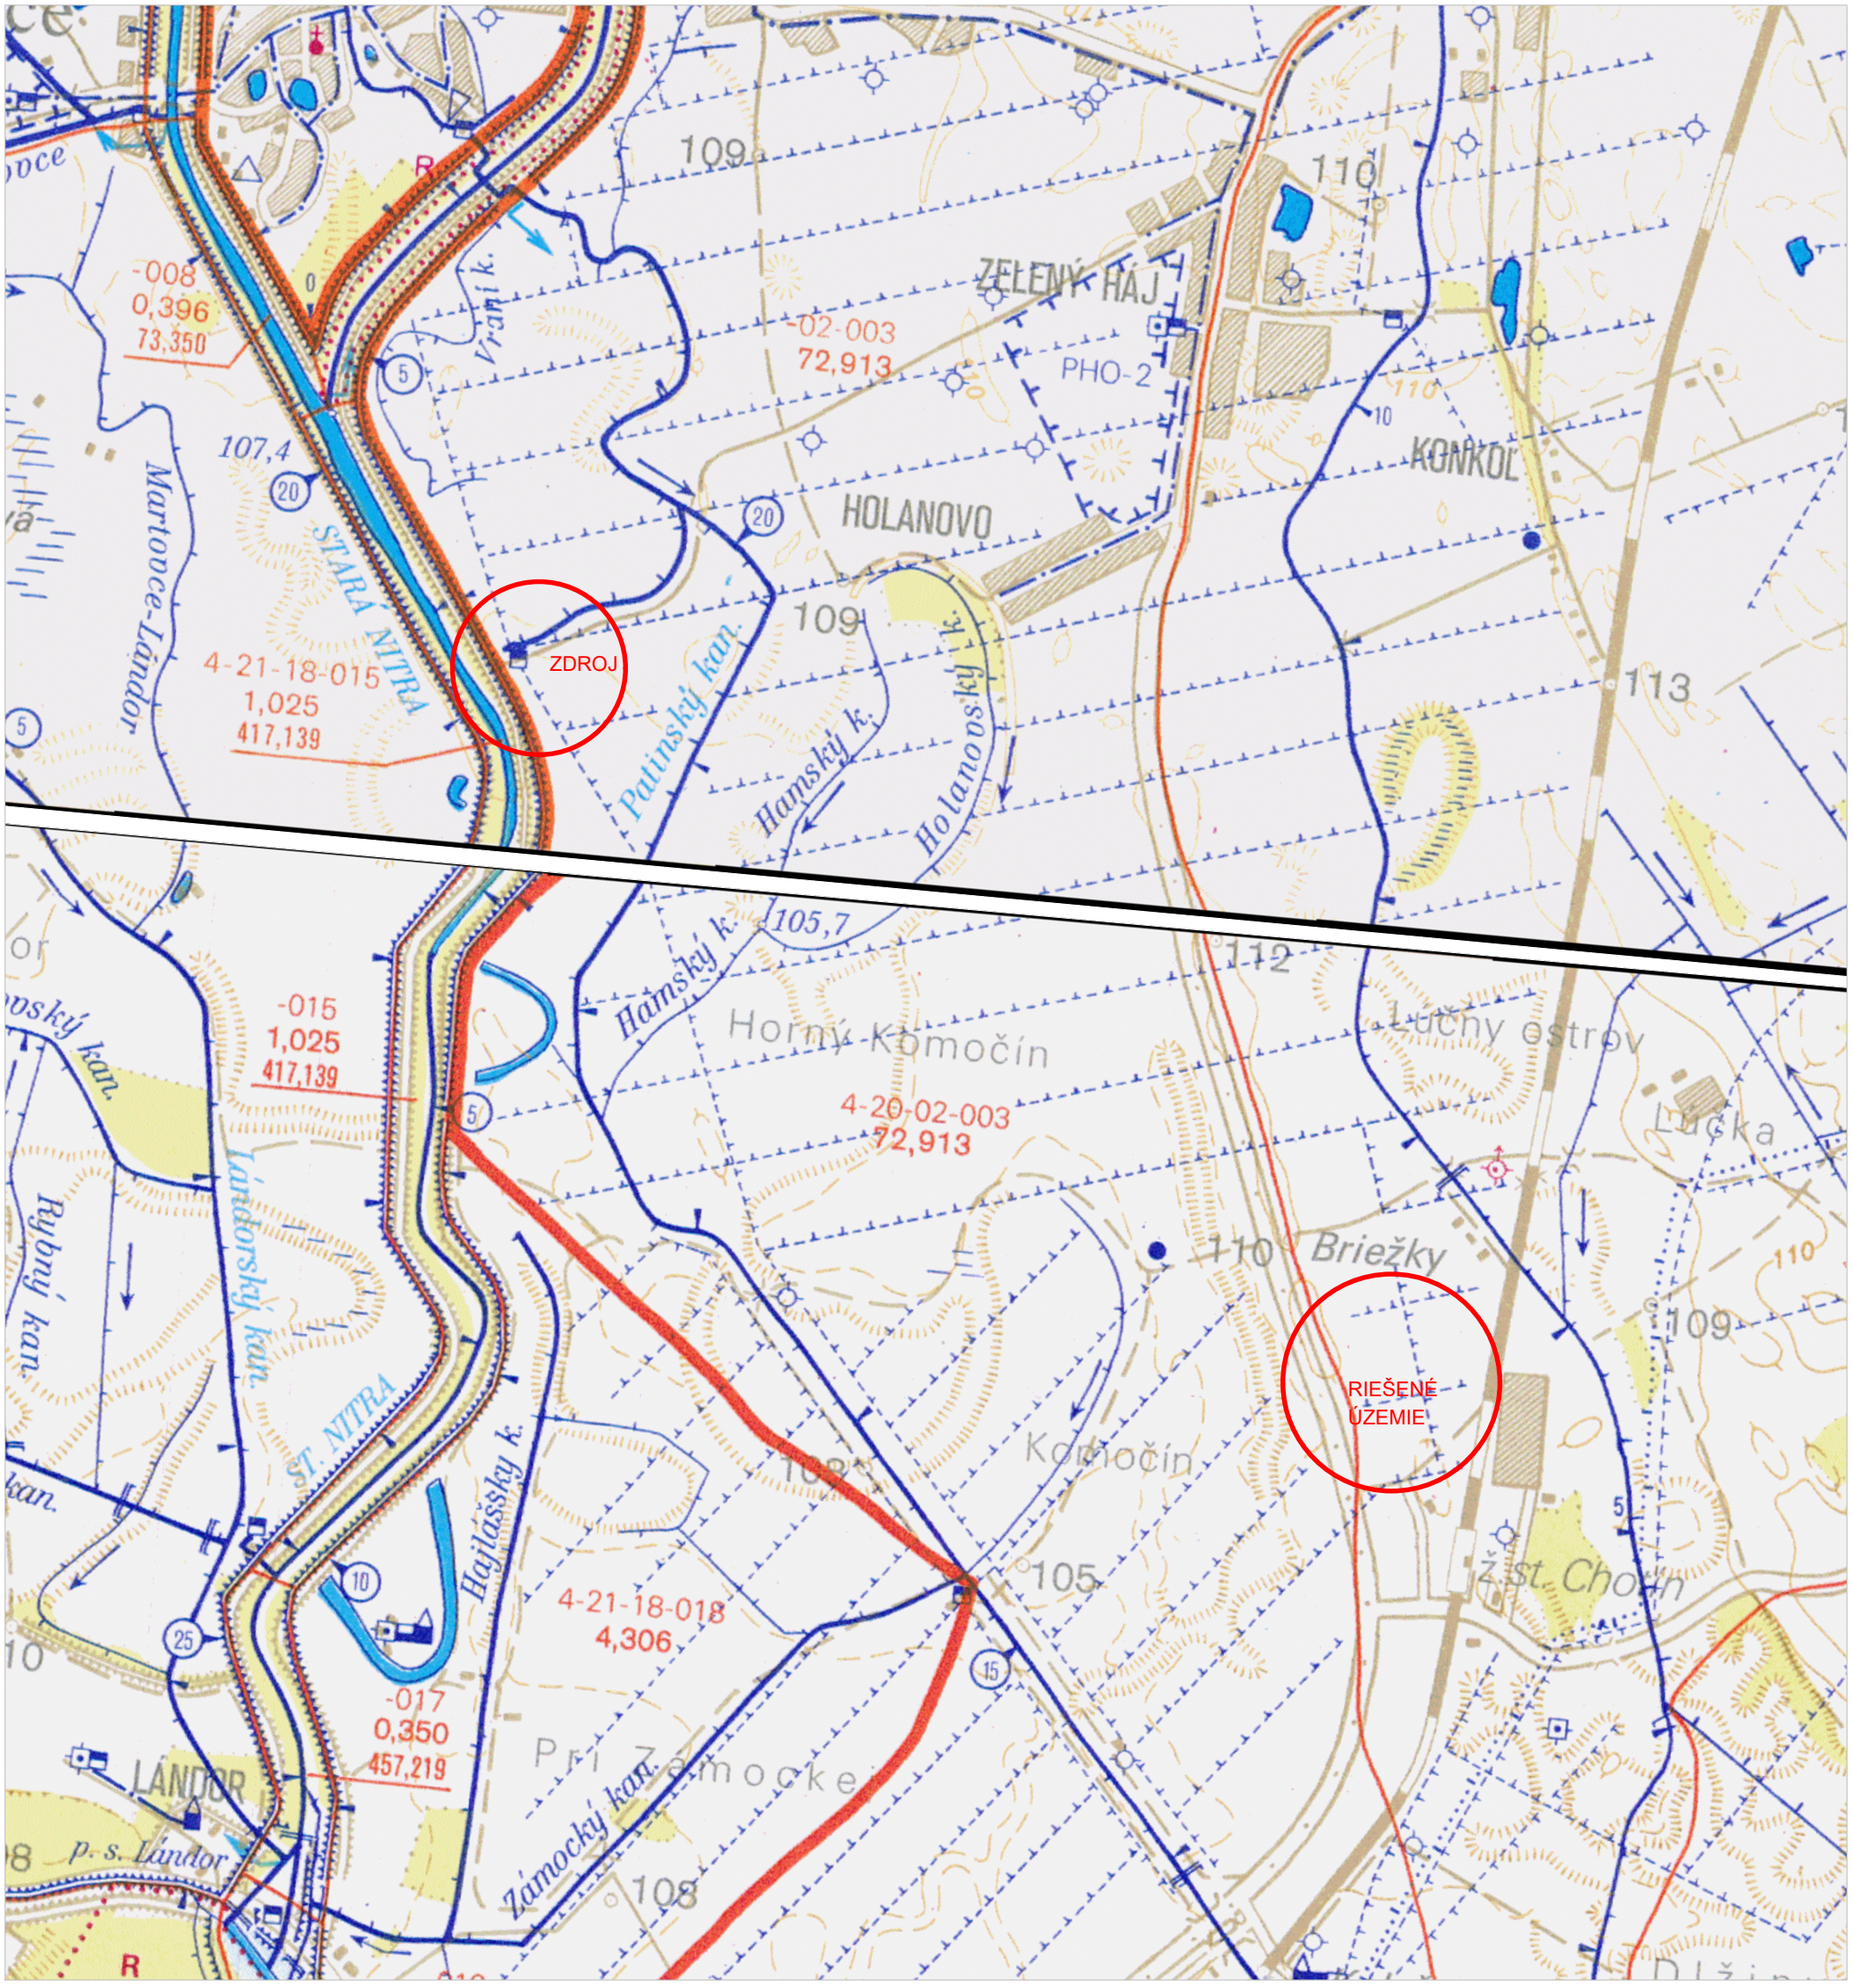

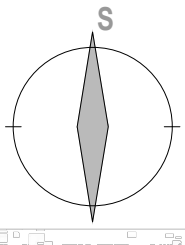

S-JTSK, Bpv.

PROJEKTANT	VYPRACOVAL	KRESLIL	ZODP. PROJEKT.
Ing. Ján Simon			

KRAJ: **Nitriansky** OKRES: **KOMÁRNO**

INVESTOR: **GAMOTA JR s.r.o., SÚMRAČNÁ 3, BRATISLAVA**

STAVBA:

ZAKLADANIE EKOLOGICKÝCH ORECHOVÝCH SADOV ZRIADENIE KVAPKOVEJ ZÁVLAHY

OBJEKT:

SO 04 LOKALITA Č. 4 (BRIEŽKY)

VÝKRES:

PREHĽADNÁ SITUÁCIA

VHPROJEKTY s.r.o.
NÁKUPNÉ CENTRUM KOMÁRNO
Námestie Kossutha 3087/115
945 01 Komárno
mobil:0905 / 708 641 e-mail:vhprojekty@gmail.com

VYHOTOVENIE:

DÁTUM	10.2018
FORMÁT	2 A4
OBEC	SVÄTÝ PETER
KAT. ÚZEMIE	SVÄTÝ PETER
Č. PARCELY	viď. textovú časť
STUPEŇ:	SPD
PRÍLOHA:	E.3.2
MIERKA:	1:25 000