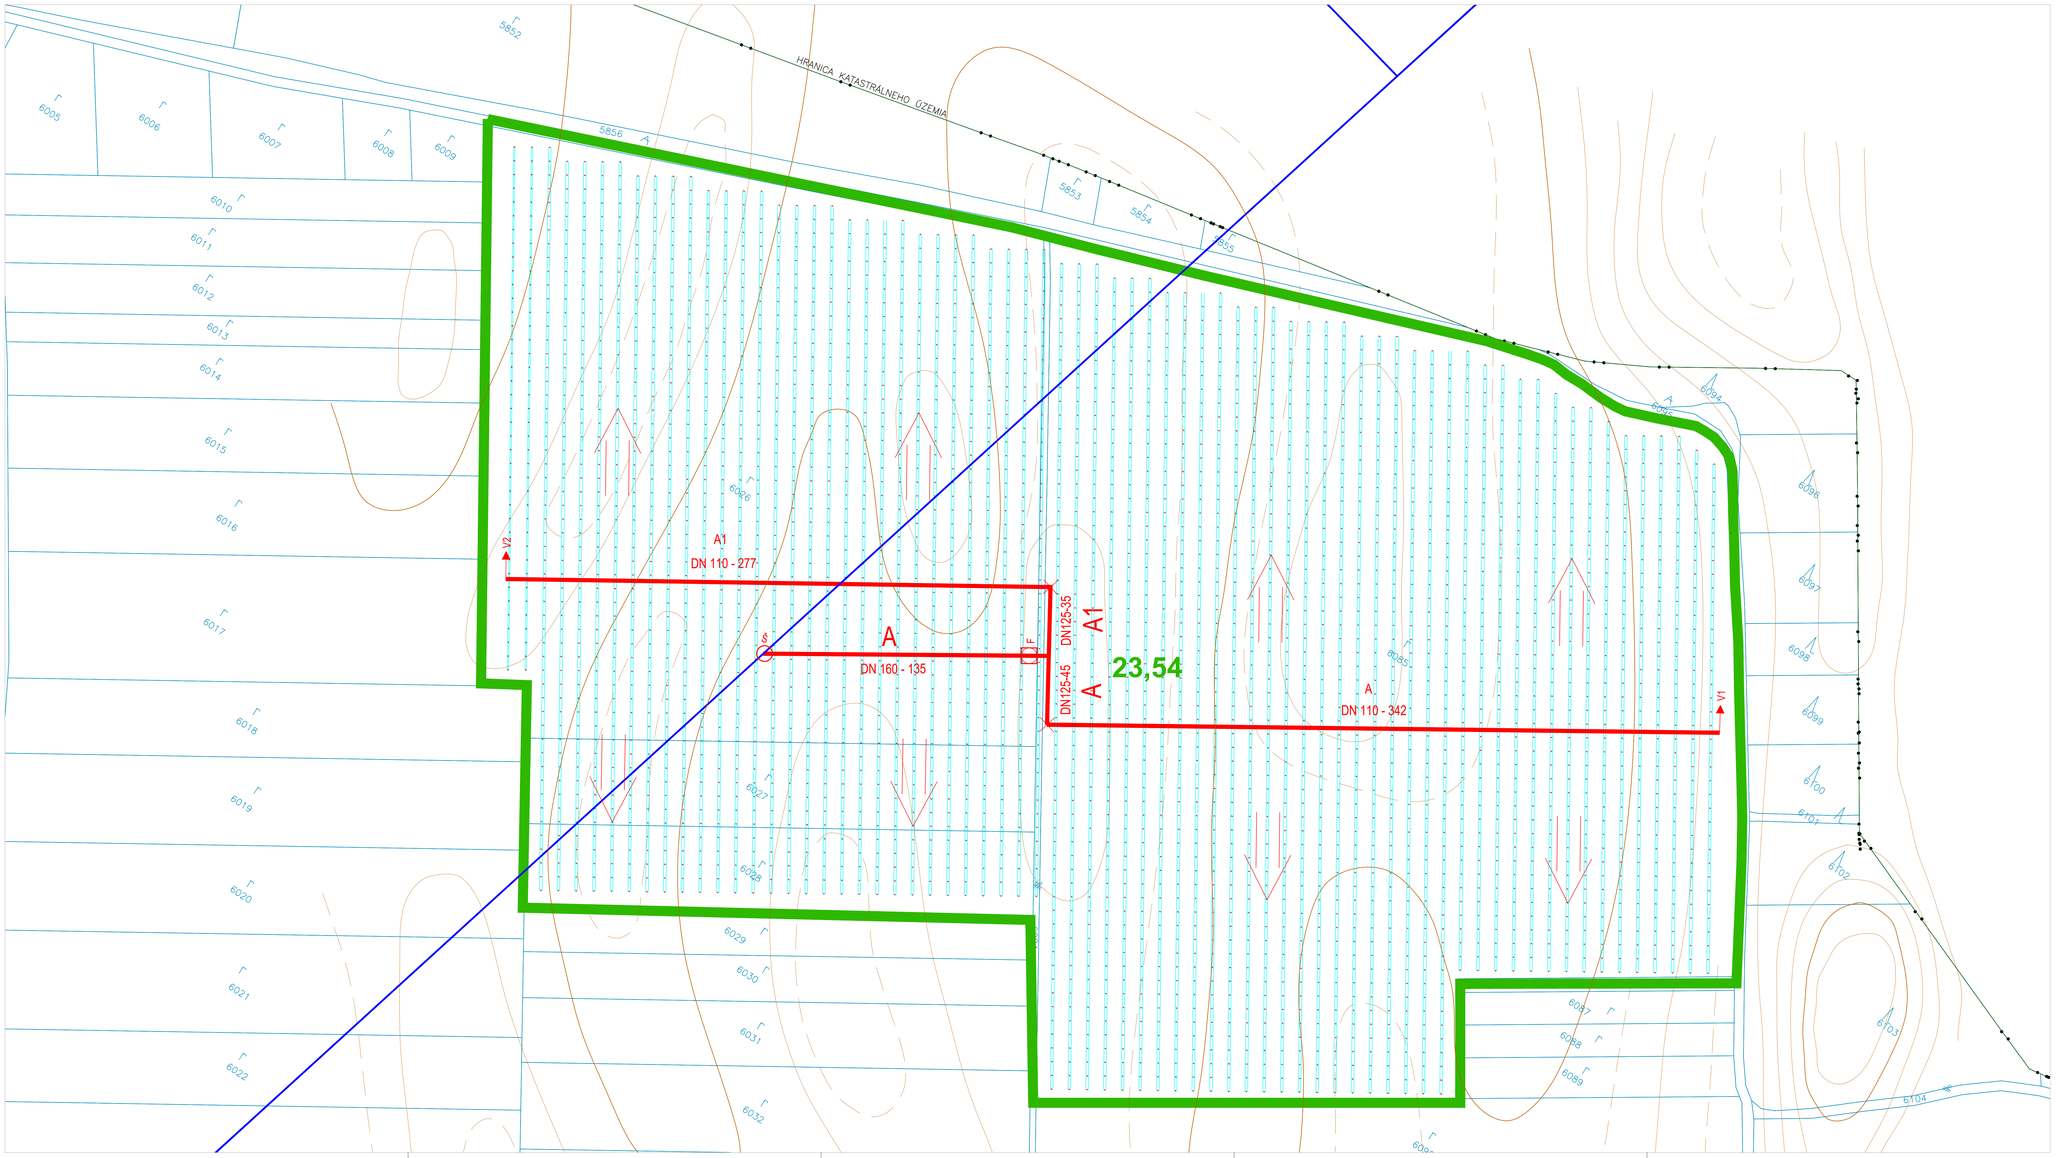

DETAIL
M=1:200

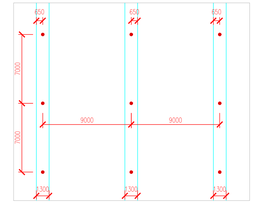

VYSVETLIVKY:

- HRANICA PARCELY (PODĽA REGISTRA "D") -
- ZALIEVANÉ - ZAVLAŽOVANÉ ÚZEMIE (HRANICA ORECHOVÉHO SADU)
- ZÁVLAHOVÁ POTRUBNÁ SIEŤ HDPE - NAVRHOVANÁ
- ZÁVLAHOVÁ POTRUBNÁ SIEŤ - EXISTUJÚCA
- STROMORADIE S OBOJSTRANNOU PODZEMNOU KVAPKOVOU ZÁVLAHOU
- V2 VZDUCHÍK
- F FILTER S MERANÍM
- Š UZÁVEROVÁ ŠACHTA V MIESTE NAPOJENIA NA EX. POTRUBNÉ VEDENIE

S

S-JTSK, Bpv.

PROJEKTANT	VYPRACOVAL	KRESLIL	ZODP. PROJEKT.
	Ing. Ján Simon		

VYHOTOVENÉ:

KRAJ: Nitriansky OKRES: KOMÁRNO
INVESTOR: GAMOTA JR s.r.o., SÚMRAČNÁ 3, BRATISLAVA

STAVBA:
ZAKLADANIE EKOLOGICKÝCH ORECHOVÝCH SADOV ZRIADENIE KVAPKOVEJ ZÁVLAHY

OBJEKT:
SO 05 LOKALITA Č. 5 (REŤAZNÉ)

VÝKRES:
PREHĽADNÁ SITUÁCIA

VHPROJEKTY s. r. o.
NÁRODNÉ CENTRUM KOMÁRNO
Nádražná 4, 945 01 Komárno
tel.: 035 77 41 111, e-mail: info@vhprojekty.com

DÁTUM	10.2018
FORMÁT	12 A4
OBEC	SVÄTÝ PETER
KAT. ÚZEMIE	SVÄTÝ PETER
Č. PARCELY	viď. textovú časť
STUPEŇ	SPD
PRÍLOHA:	MIERKA:
E.4.4	1:1 000