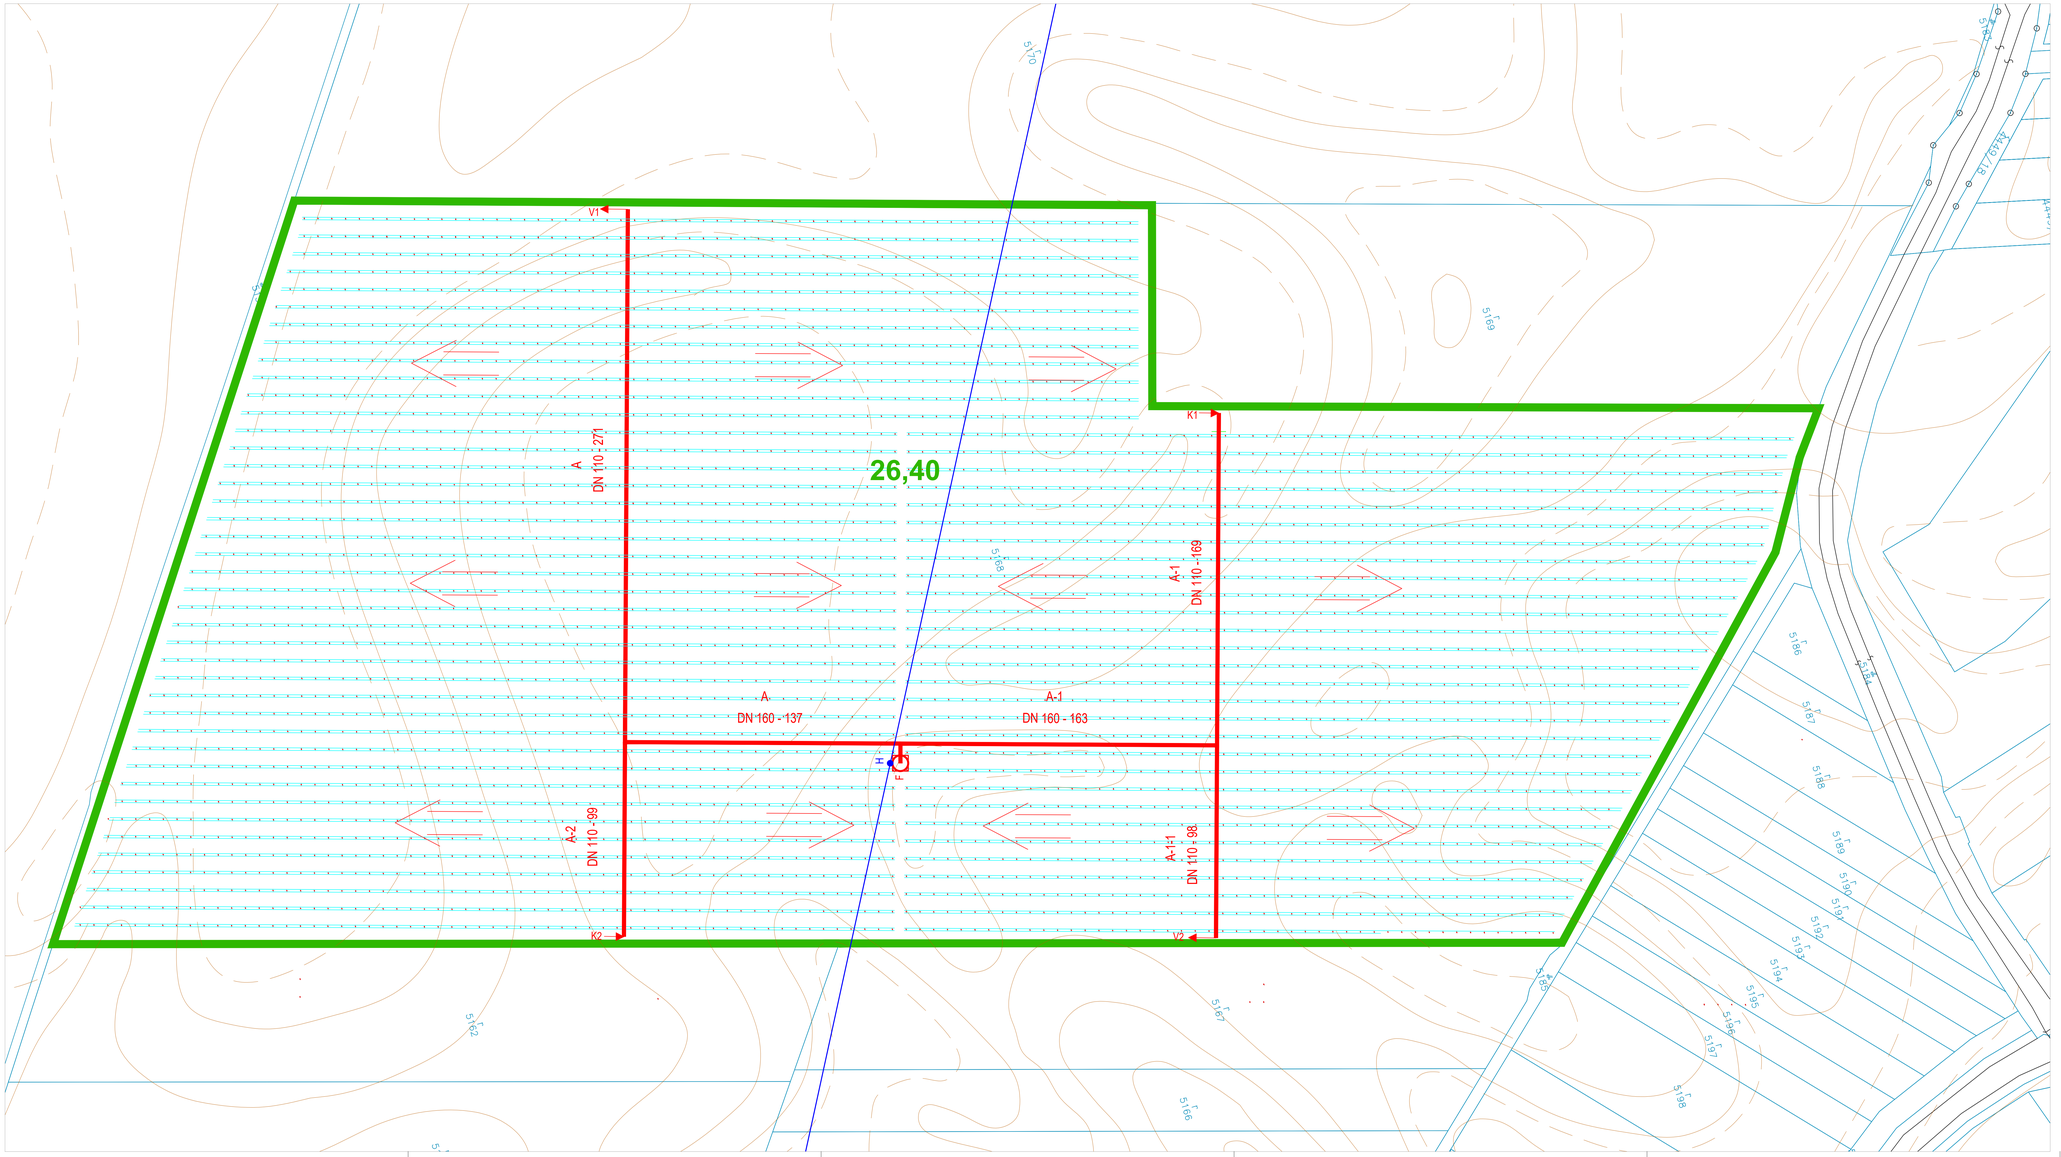

DETAIL
M=1:200

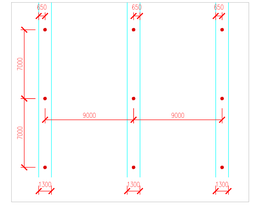

VYSVETLIVKY:

- HRANICA PARCELY (PODĽA REGISTRA "E") -
- ZALIEVANÉ - ZAVLAŽOVANÉ ÚZEMIE (HRANICA ORECHOVÉHO SADU)
- ZÁVLAHOVÁ POTRUBNÁ SIEŤ HDPE - NAVRHOVANÁ
- ZÁVLAHOVÁ POTRUBNÁ SIEŤ - EXISTUJÚCA
- STROMORADIE S OBOJSTRANNOU PODZEMNOU KVAPKOVOU ZÁVLAHOU
- V VZDUŠNÍK
- K KALNÍK
- F FILTER S MERANÍM

S

S-JTSK, Bpv.

PROJEKTANT	VYPRACOVAL	KRESLIL	ZODP. PROJEKT
	Ing. Ján Simon		

VH PROJEKTY s.r.o.
NÁRODNÉ CENTRUM OBNOVNÉ
Bratislava 1, Karadžičova 2
tel.: 02 / 5 Karadžičova

VYHOTOVENÉ:

KRAJ: Nitriansky OKRES: KOMÁRNO
INVESTOR: GAMOTA JR s.r.o., SÚMRAČNÁ 3, BRATISLAVA
STAVBA:

ZAKLADANIE EKOLOGICKÝCH ORECHOVÝCH SADOV ZRIADENIE KVAPKOVEJ ZÁVLAHY

OBJEKT: **SO 07 LOKALITA Č. 7 (PRI ŽELEZNICI)**

VÝKRES: SITUÁCIA

DÁTUM	10.2018
FORMÁT	12 A4
OBEC	CHOTÍN
KAT. ÚZEMIE	CHOTÍN
Č. PARCELY	vč. trasovú časť
STUPEŇ	SPD
PRÍLOHA:	MIERKA:
E.6.4	1:1000