


# Zásady pre umiestnenie nových pozemkov

JPÚ Rajecká Lesná

grafická časť

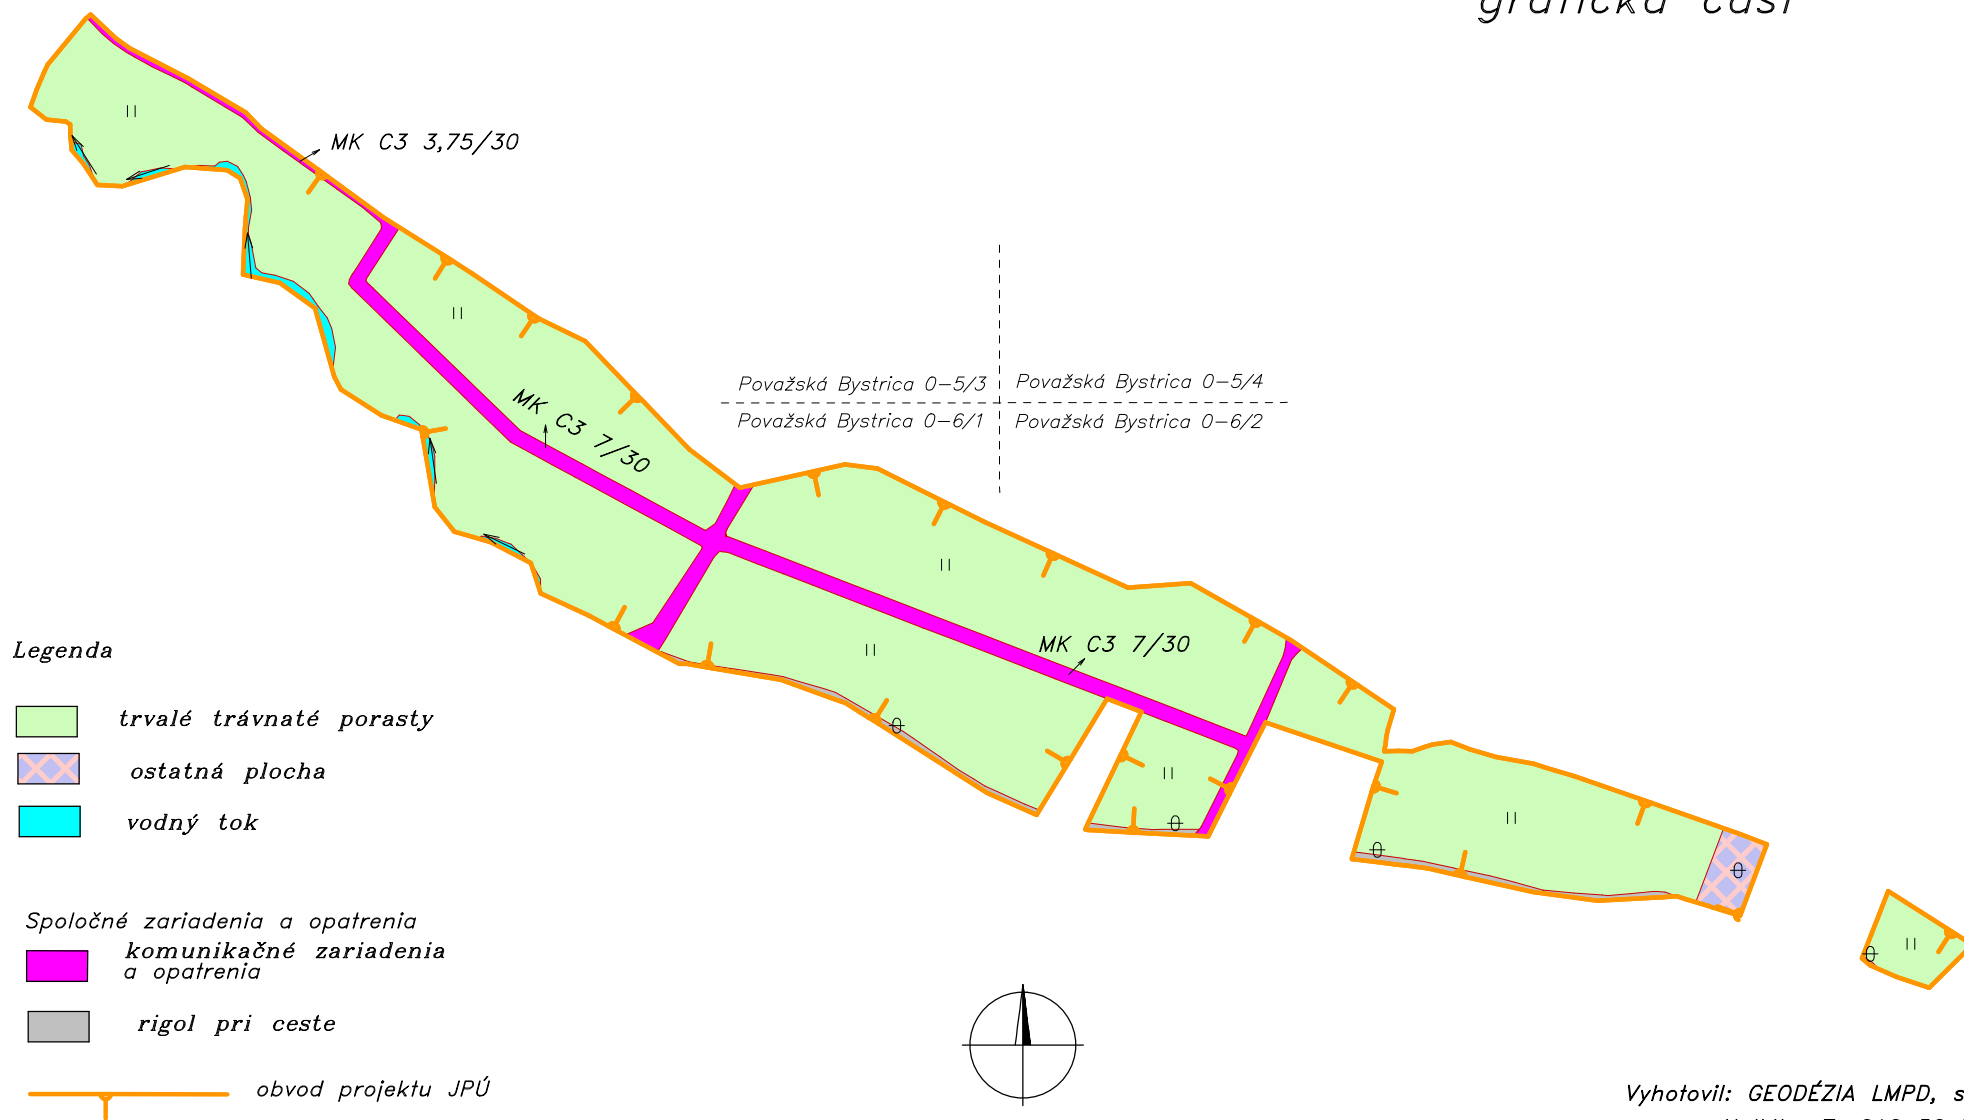

M 1:4000

Vyhotovil: GEODÉZIA LMPD, s.r.o.  
Hollého 7, 010 50 Žilina  
pracovisko Prievidza  
október 2017