


PROJEKT POZEMKOVÝCH ÚPRAV LOPAŠOV


REGISTER PÔVODNÉHO STAVU

Okres: Skalica
 Obec: Lopašov
 Katastrálne územie: Lopašov

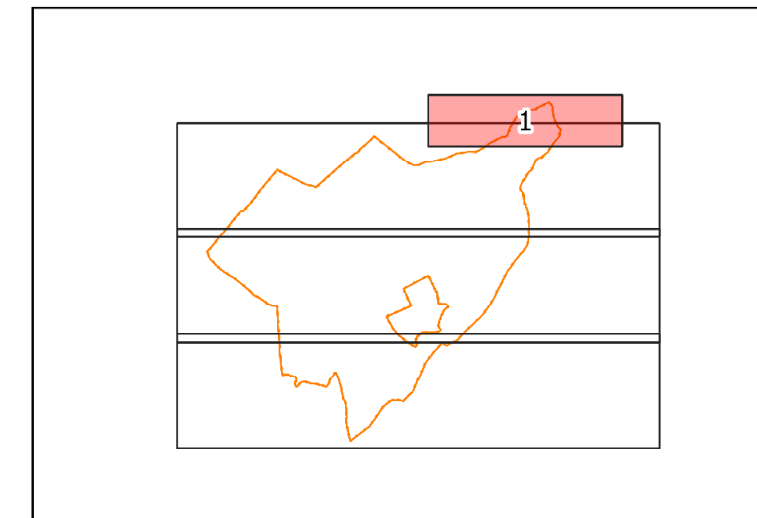

Legenda

- 612/5 parcely registra pôvodného stavu "C_KN"
- 825 parcely registra pôvodného stavu "E_KN"
- 0.1105/12 areály hodnoty pozemkov
- hranica obvodu PPÚ
- hranica katastrálneho územia
- hranica zastavaného územia obce
- komisionálne odsúhlasené objekty druhov pozemkov
- rozsah vecného bremena

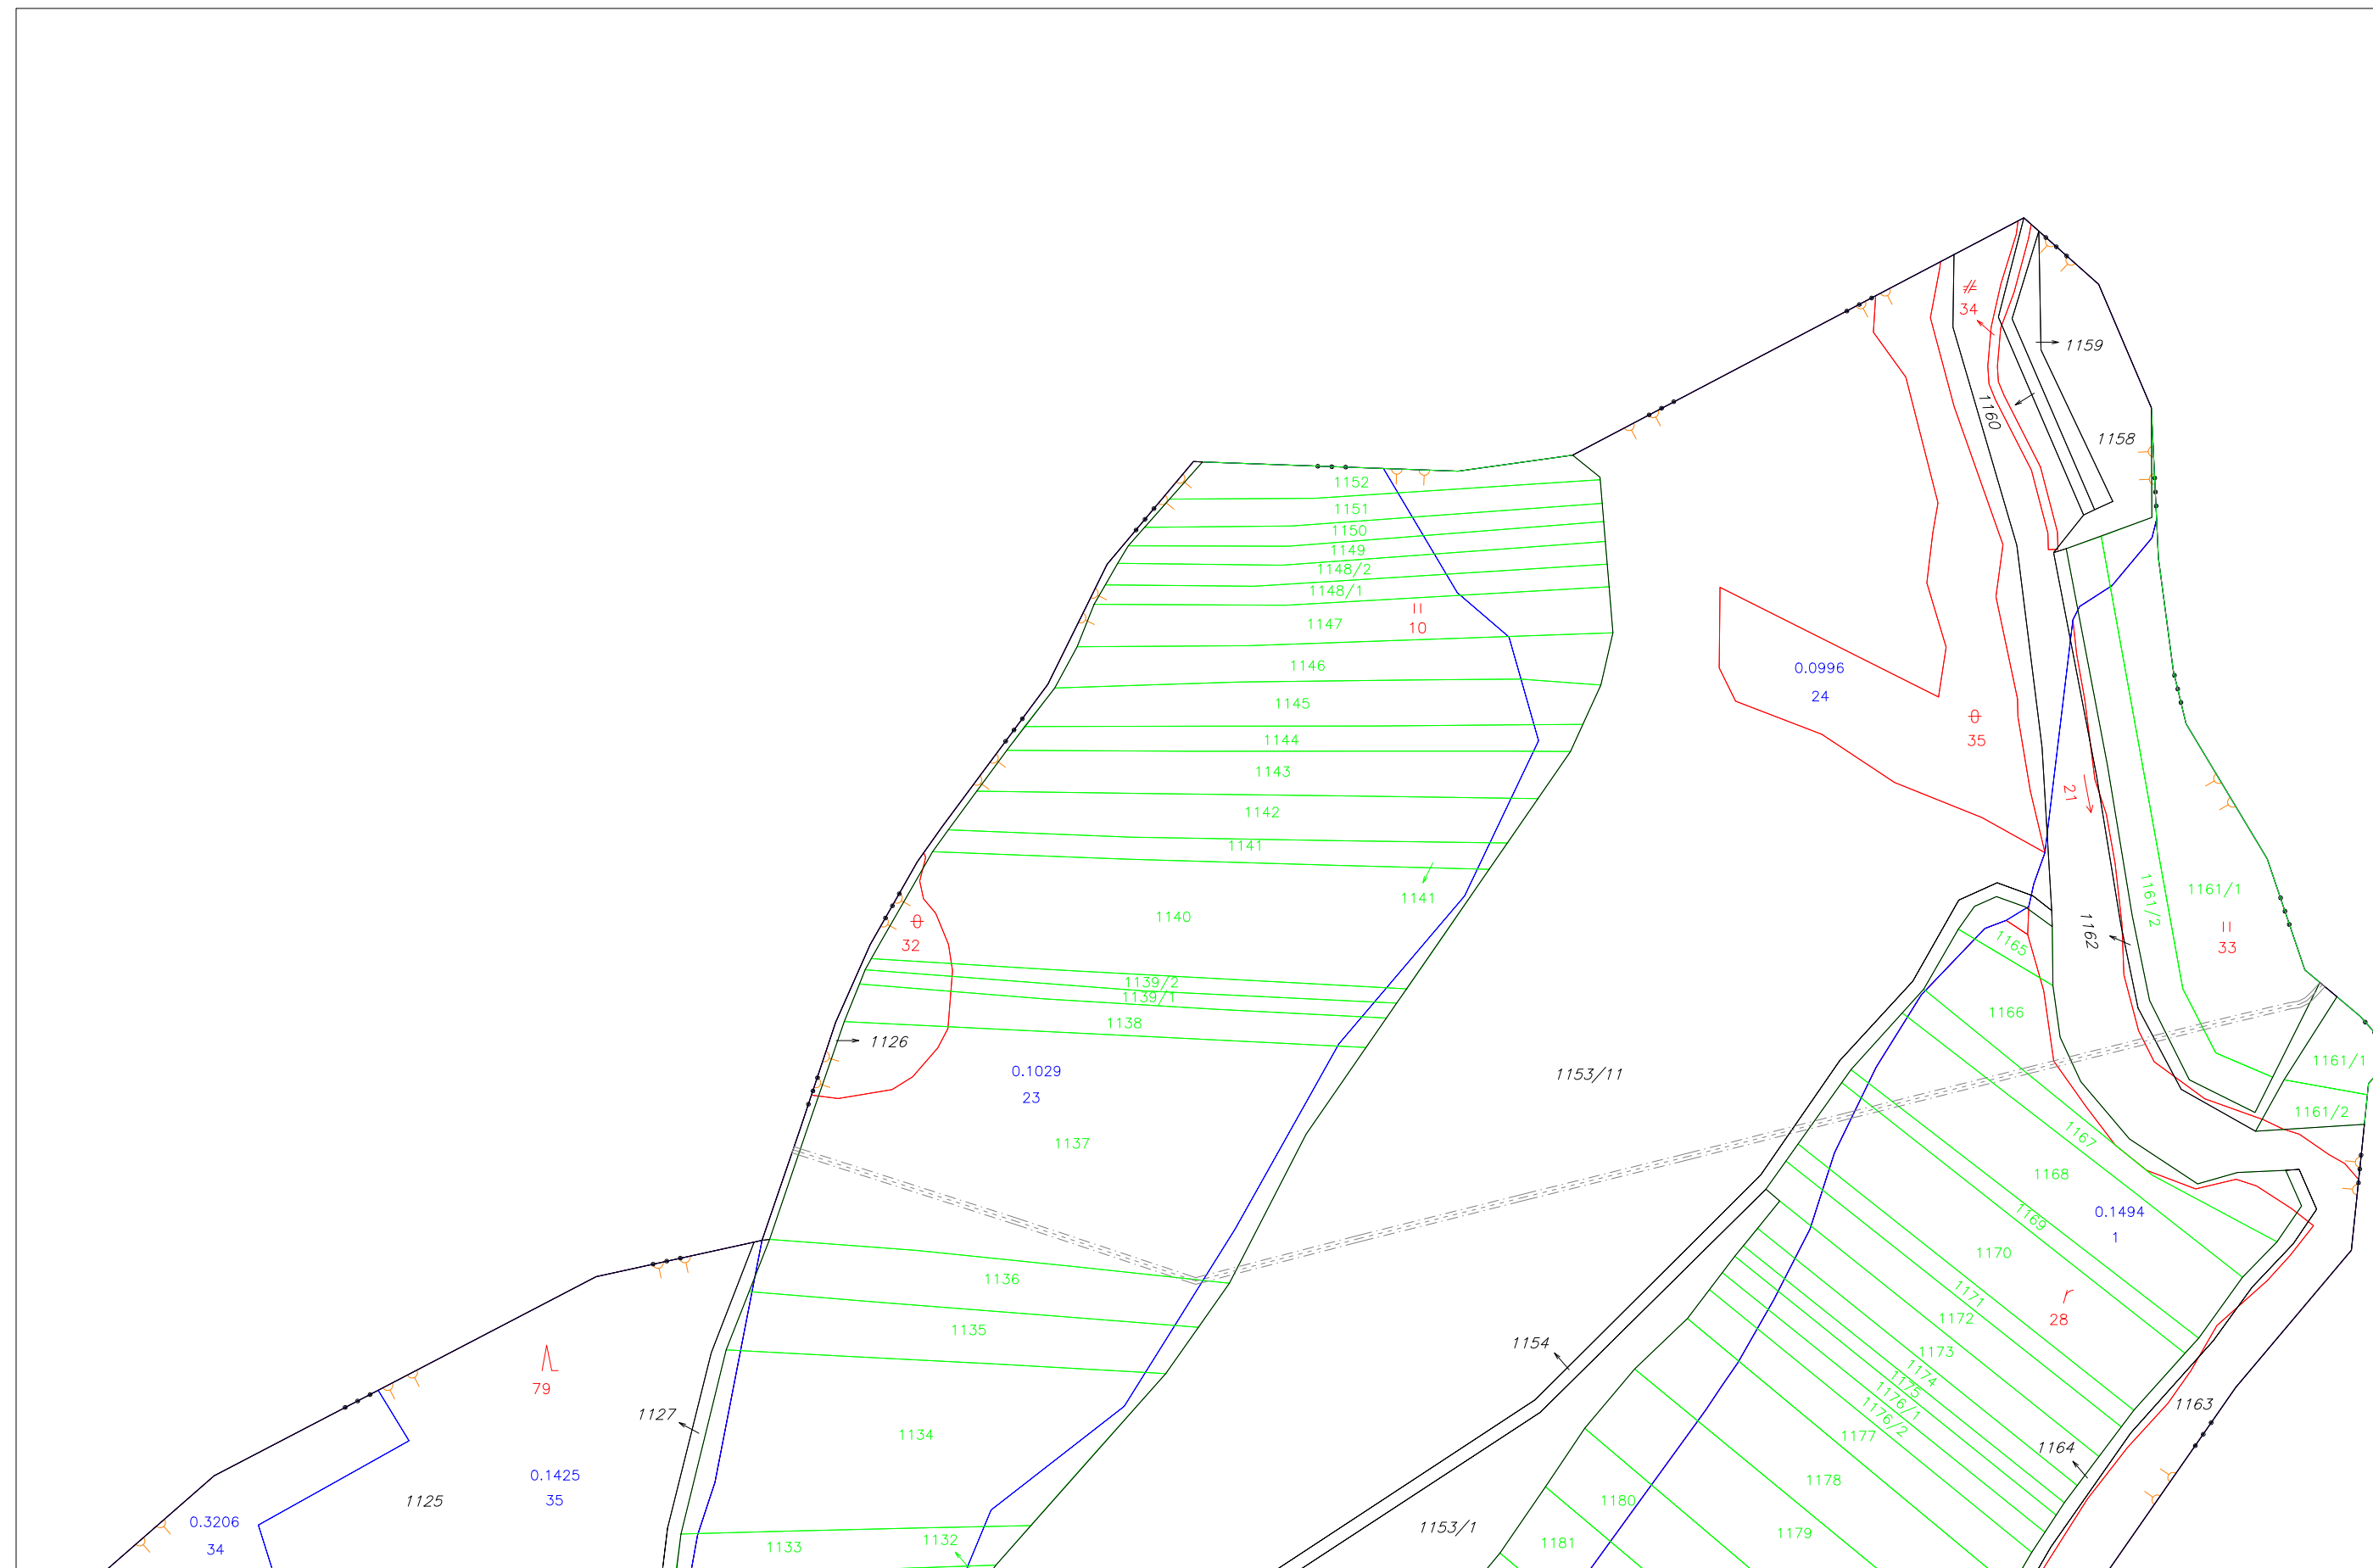

„Financované z prostriedkov EPFRV 2014-2020“

Zhotoviteľ "Združenie spoločností PPU" zastúpené obchodnou spoločnosťou TEKDAN, spol. s r.o. vedúcim účastníkom združenia Björnsonova 3, 811 05 Bratislava	Kraj	Trnavský	Okres	Skalica	Obec	Lopašov
	Katastrálne územie	Lopašov		Název projektu pozemkových úprav	PPÚ Lopašov	
	Název etapy	Register pôvodného stavu				
Název grafickej časti	Mapa registra pôvodného stavu					Koniec prác 3/2022
Výhotoviteľ		Oprávnený projektant			Autorizačne overil	
Dňa:	Meno a priezvisko:	Dňa:	Meno a priezvisko:	Dňa:	Meno a priezvisko:	
10.03.2022	Mgr.Ištoňa	10.03.2022	Ing.Irena Hurníková	10.03.2022	Ing.Milan Majerník	
Súradnicový systém	S-JTSK	Overené držiteľom oprávnenia na projektovanie pozemkových úprav podľa §25a zákona č.330/1991 Zb.			Autorizačne overené podľa §7 zákona NR SR č.215/1995 Z.z. o geodézii a kartografii	
Výškový systém	BpV					
Mierka	1:2000					
Formát	A4+					
Číslo časti / počet častí	1/4					
			<i>pečiatka a podpis</i>		<i>pečiatka a podpis</i>	

Spracoval: "Združenie spoločností PPU"
 zastúpené obchodnou spoločnosťou TEK DAN spol. s r. o.

