



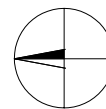


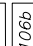
Zásady umiestnenia nových pozemkov

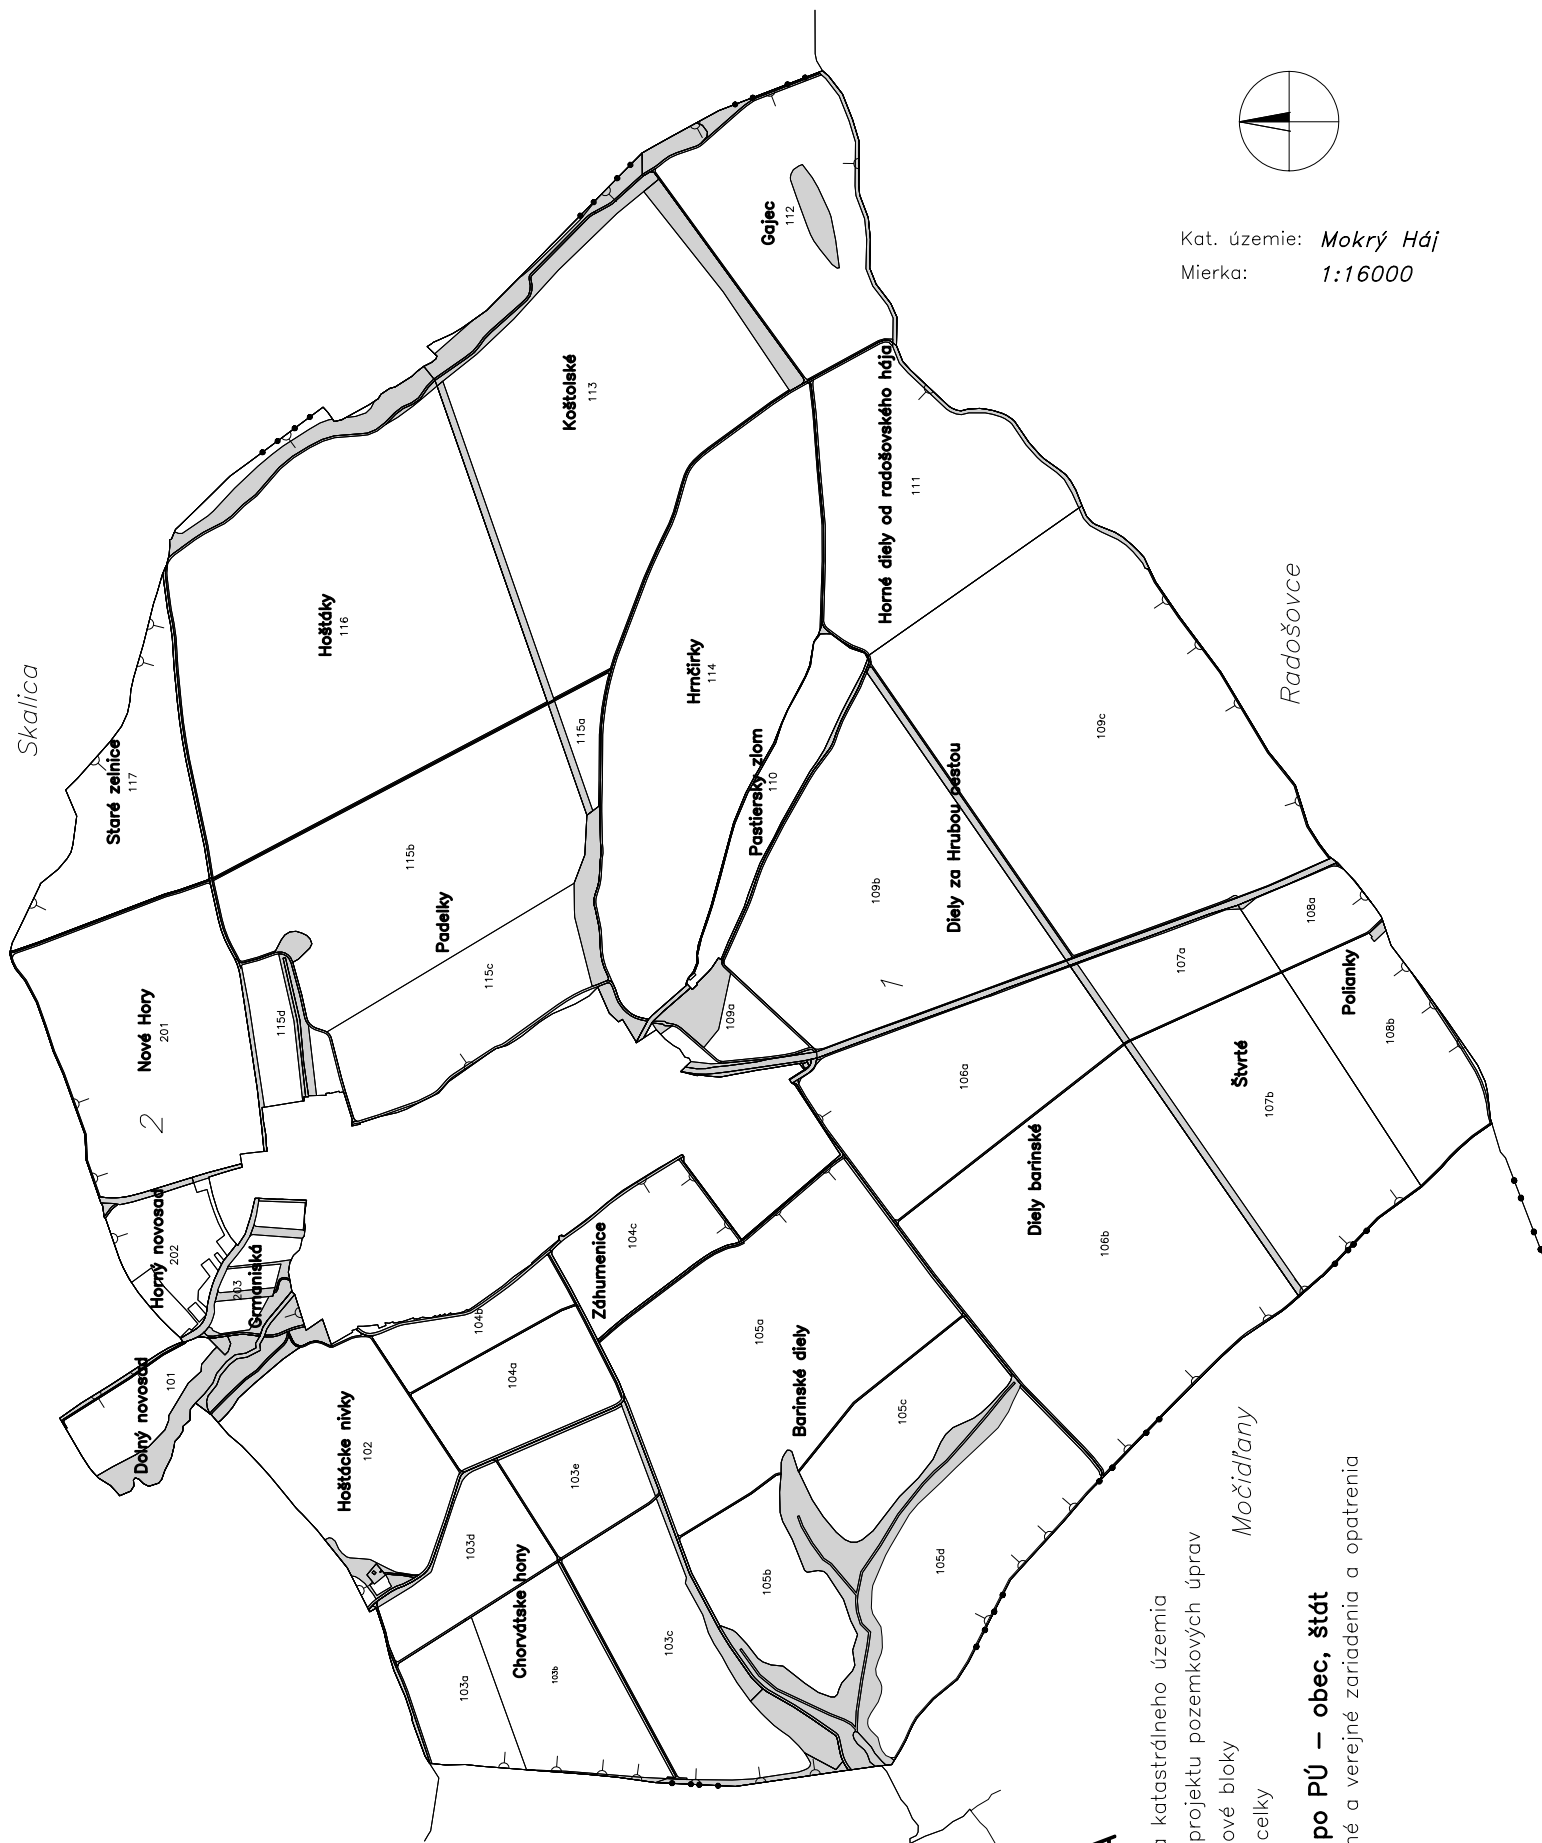

Kat. územie: *Mokrý Háj*
Mierka: *1:16000*



LEGENDA

-  hranica katastrálneho územia
-  obvod projektu pozemkových úprav
-  projektové bloky
-  pôdne celky

Vlastníctvo po PÚ – obec, štát

-  spoločné a verejné zariadenia a opatrenia

Prietržka

Močidlany

Skalica

Radošovce