
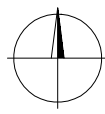


Príloha č.1 k Rozhodnutiu o nariadení pozemkových úprav v k.ú. Oreské

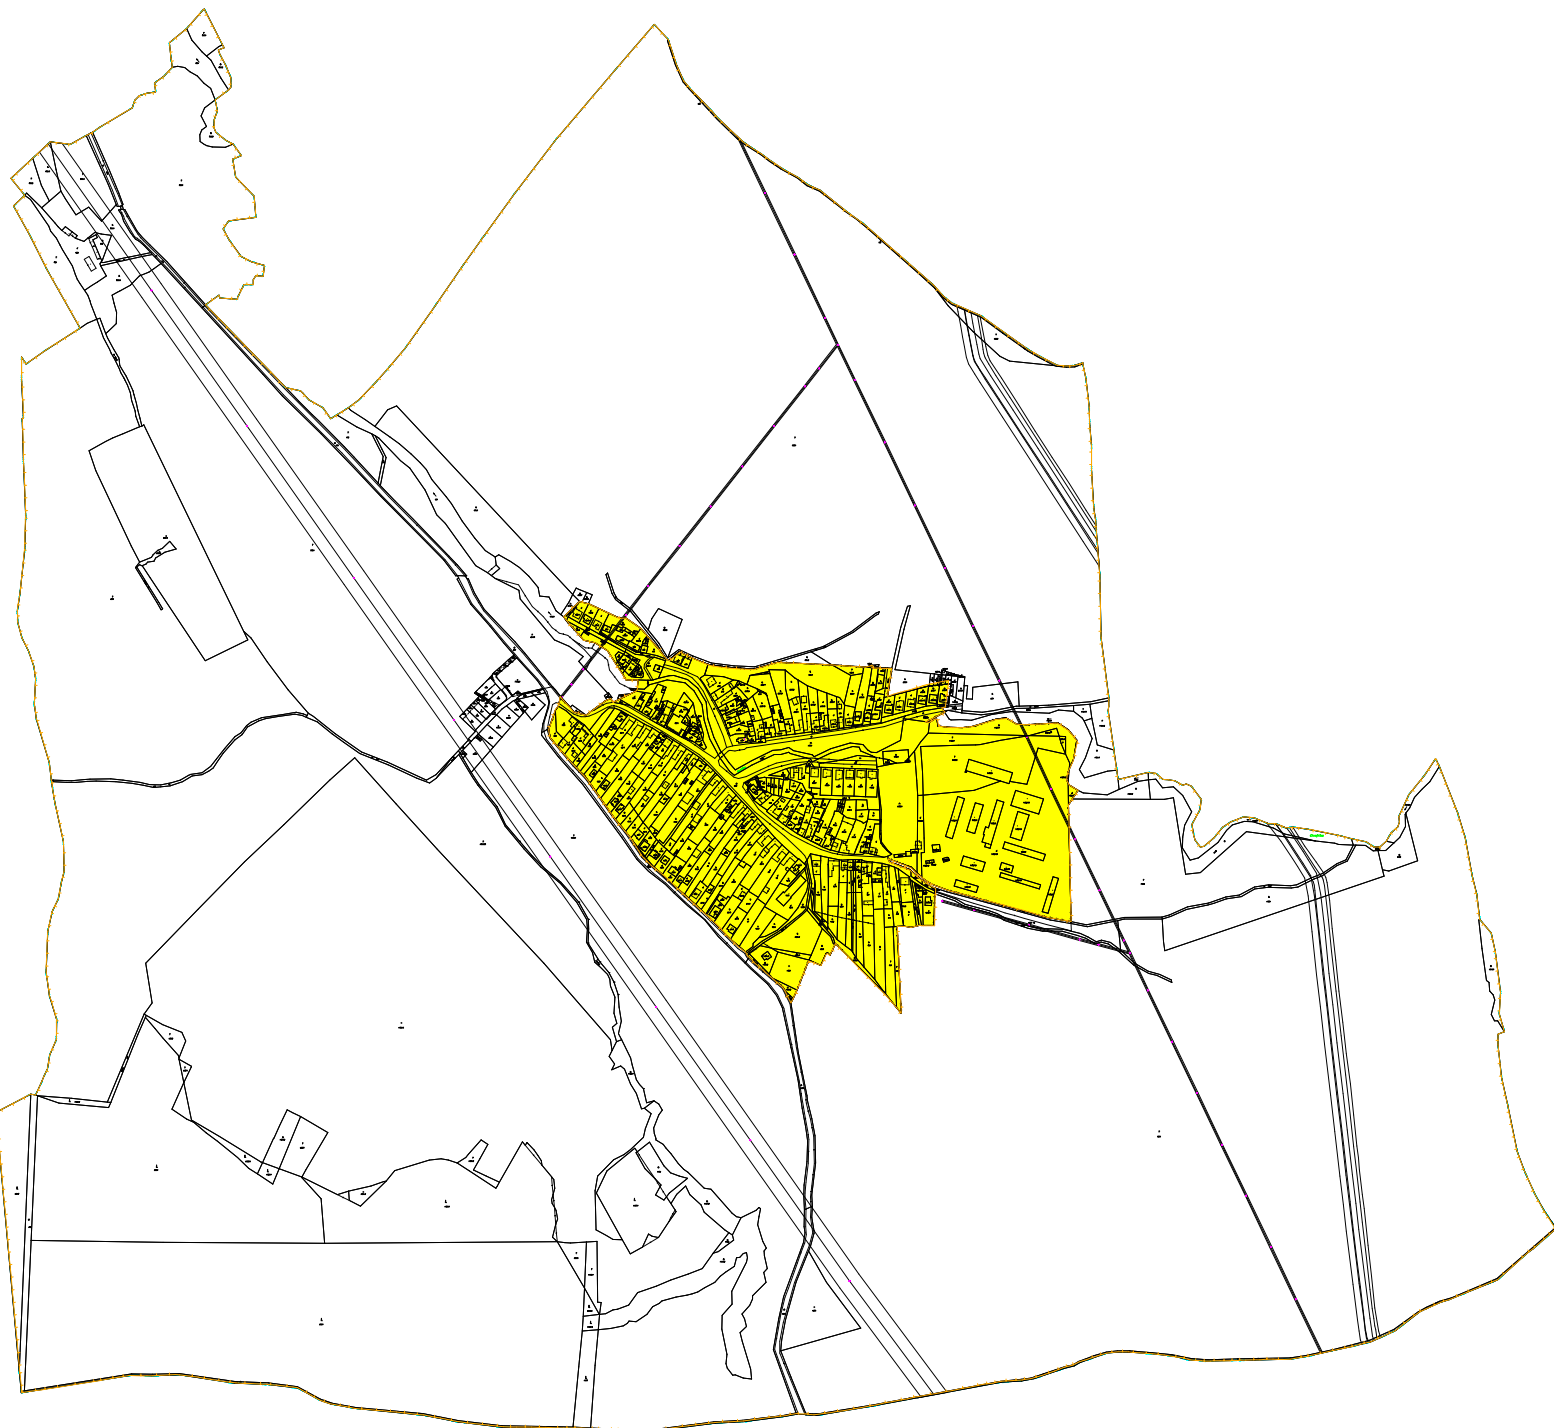

Obvod PÚ Oreské

Mierka 1:12000

— hranica obvodu PÚ

■ pozemky vyňaté z obvodu PÚ