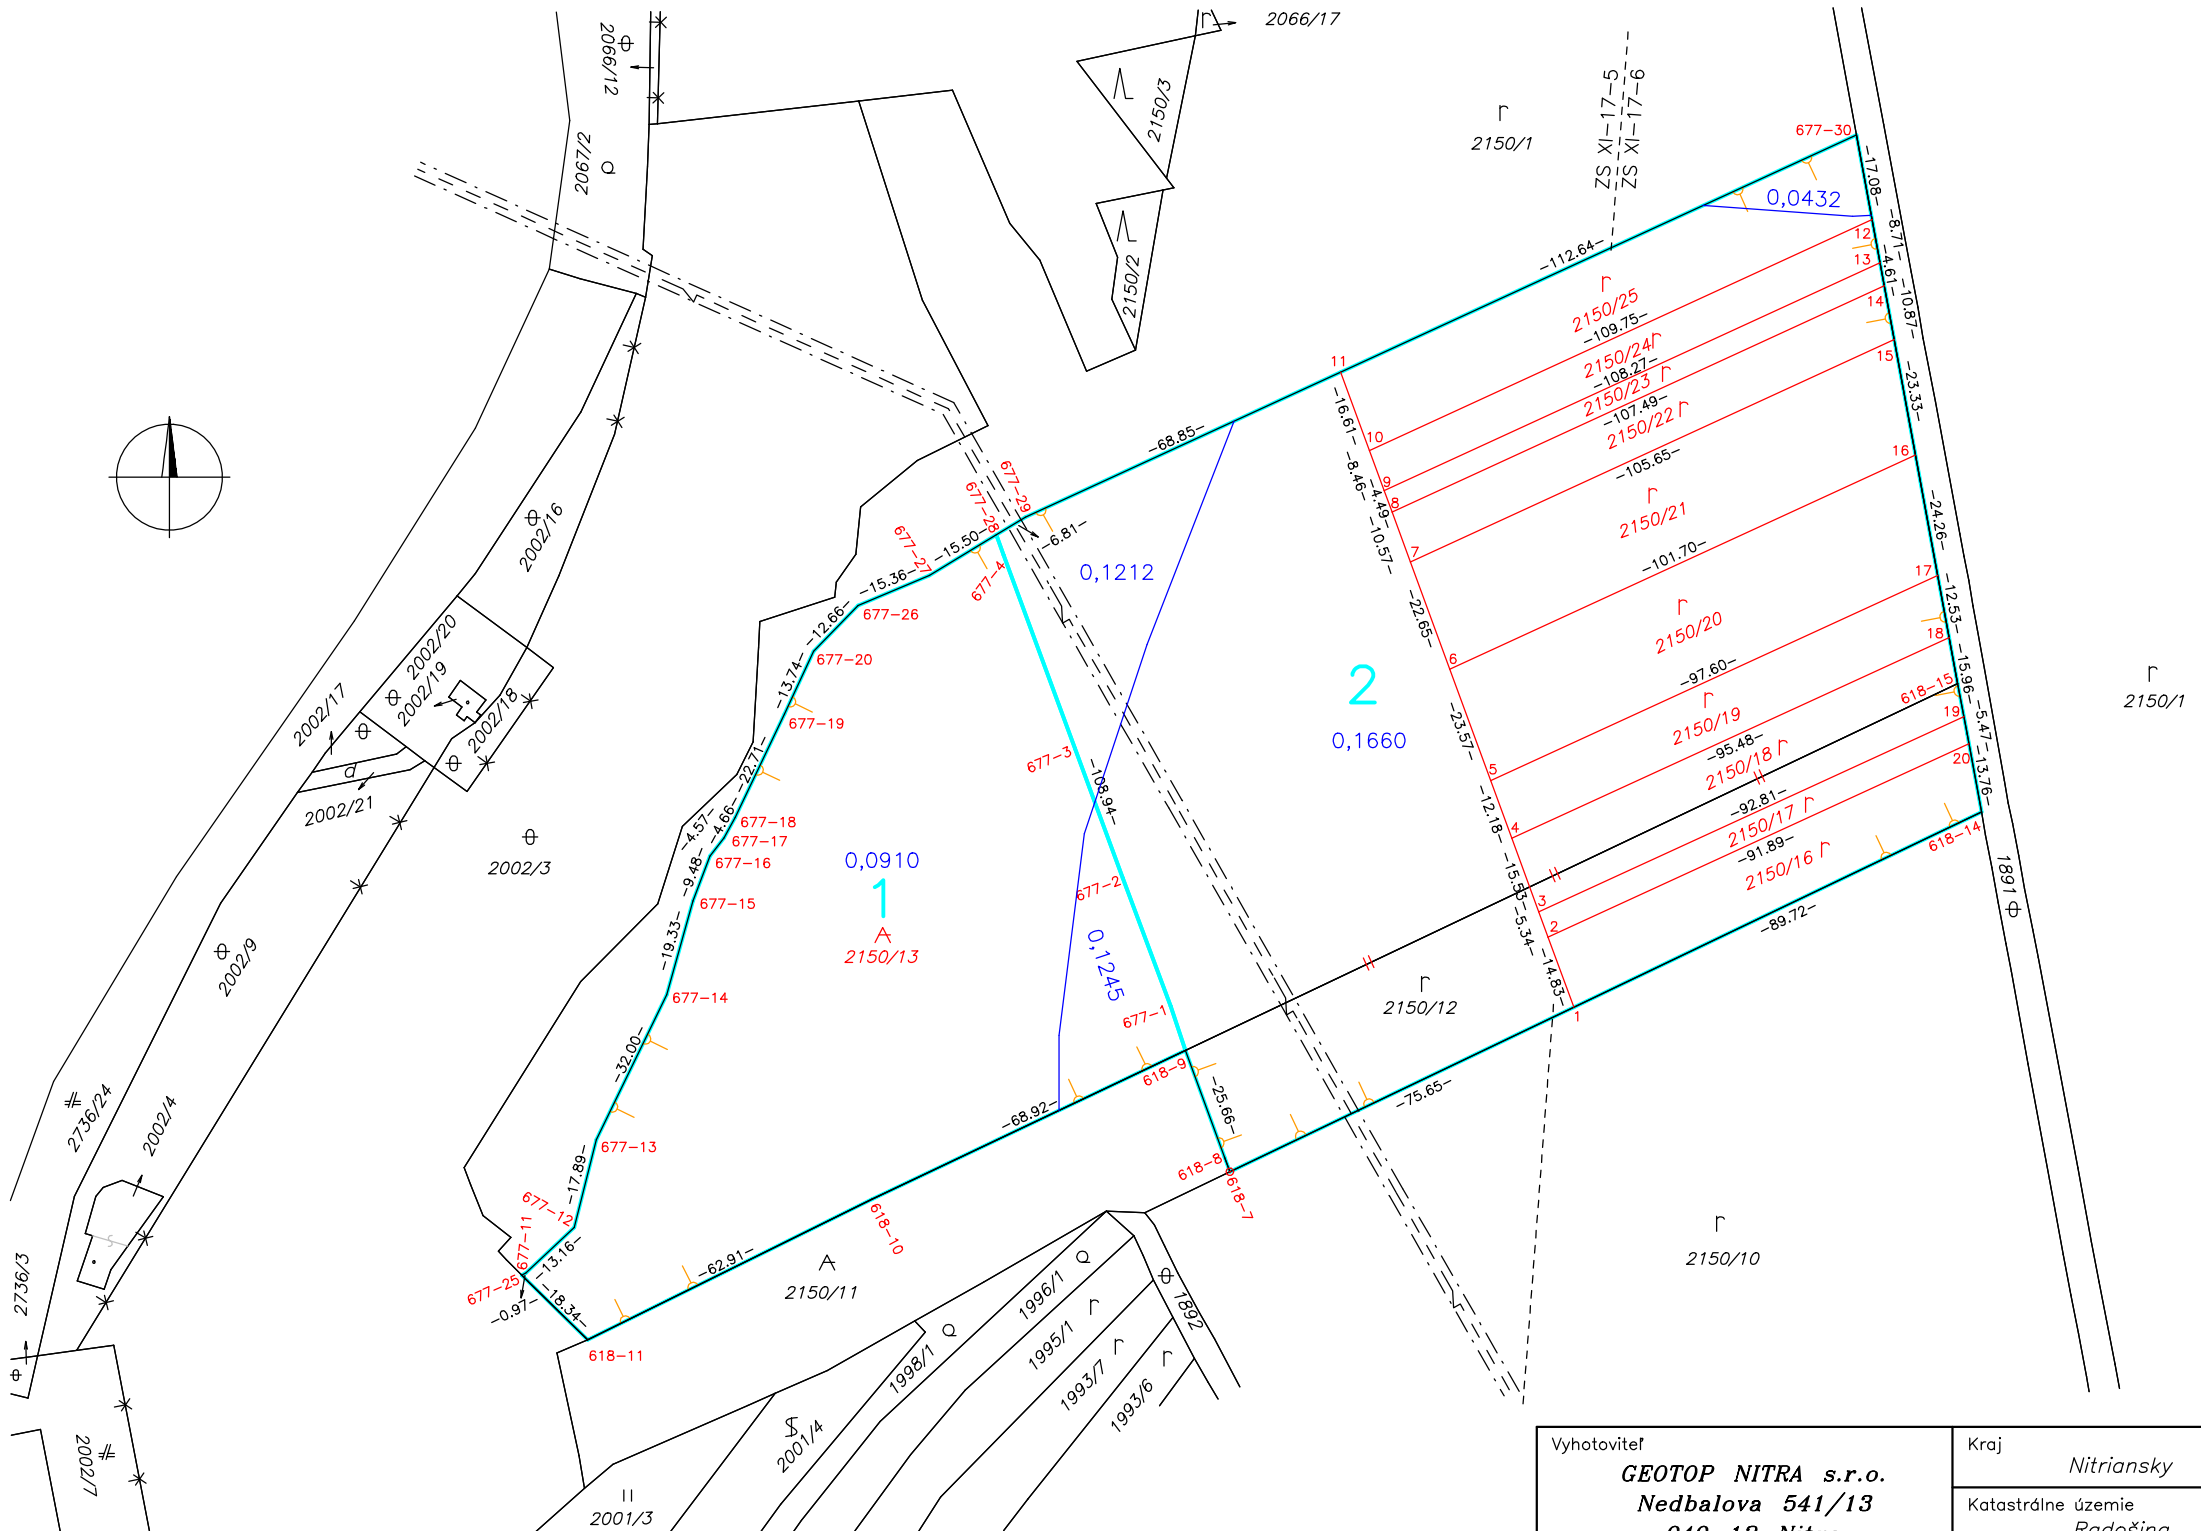


Vyhotoviteľ **GEOTOP NITRA s.r.o.** **Nedbalova 541/13** **949 12 Nitra** **Tel.: 0907705853** **IČO: 47338342**	Kraj Nitriansky	Okres Topoľčany	Obec Radošina
	Katastrálne územie Radošina	Názov projektu JPÚ Radošina	Správny orgán OÚ-TO-PLO
	Názov etapy "Rozdeľovací plán vo forme umiestňovacieho a vytyčovacieho plánu"	Začiatok prác 10/18	Koniec prác 1/19

Vyhotovil		Názov grafickej časti	Autorizačne overil
Dňa: 29.1.2019	Meno: Ing.Zuzana Juríková		Dňa: 29.1.2019 / Meno: Ing.Juraj Ďuriš,PhD.
Súradnicový systém	S-JTSK	Grafická časť umiestňovacieho plánu	Náležitosťami a presnosťou zodpovedá predpisom
Výškový systém	–		
Mierka	1:1500		
Formát	A3		
Číslo náčrtu, mapy	716/1	Súradnice bodov označených číslami a ostatné meračské údaje sú uložené vo výslednom elaboráte etapy	Pečiatka a podpis