



Podľa rozdeľovníka

Váš list číslo/zo dňa

Naše číslo

Vybavuje/linka

Detva

OU-DT-OSZP-2024/000107-088 Ing.Fürstová/0961635754

18. 01. 2024

Vec

Oznámenie o pokračovaní konania – VEREJNÁ VYHLÁŠKA

KURO s.r.o., A. Hlinku 1/900, 962 12 Detva, IČO 43 960 898, v zastúpení AK Pekár s.r.o., Kukučínova 24, 974 01 Banská Bystrica, IČO 47 233 940 (ďalej len „stavebník“) požiadal dňa 16.02.2022 o povolenie vodných stavieb „SO-02 Verejný vodovod a SO-03 Verejná kanalizácia“, v rámci stavby „Detva - Lúčna štvrť prístupová cesta a inžinierske siete“, podľa § 26 ods. 1 zákona č. 364/2004 Z. z. o vodách a o zmene zákona SNR č. 372/1990 Zb. o priestupkoch v znení neskorších predpisov (vodný zákon), v znení neskorších predpisov (ďalej len vodný zákon).

Okresný úrad Detva, odbor starostlivosti o životné prostredie, rozhodnutím č. OU-DT-OSZP/2023/000091-051, zo dňa 26.06.2023, podľa § 26 ods. 1 vodného zákona, a v súlade s § 66 ods. 1 zákona č. 50/1976 Zb. o územnom plánovaní a stavebnom poriadku (stavebný zákon) v znení neskorších predpisov (ďalej len „stavebný zákon“) vydal povolenie vodných stavieb „SO-02 Verejný vodovod a SO-03 Verejná kanalizácia“, v rámci stavby „Detva- Lúčna štvrť prístupová cesta a inžinierske siete“.

Okresný úrad Banská Bystrica, odbor opravných prostriedkov, referát starostlivosti o životné prostredie, rozhodnutím pod č. OU-BB-OOP3-2023/041576-005, zo dňa 21.11.2023, právoplatné dňom 19.12.2023, rozhodol podľa § 59 ods. 3 zákona č. 71/1967 Zb. o správnom konaní v znení neskorších predpisov (ďalej len „správny poriadok“) a rozhodnutie Okresného úradu Detva, odboru starostlivosti o životné prostredie č. OU-DT-OSZP-2023/000091-051, zo dňa 26.06.2023 zrušil a vec vrátil na nové prejednanie a rozhodnutie.

Rozhodnutím odvolacieho orgánu je príslušný prvostupňový orgán viazaný.

Po doplnení dokladov stavebníka:

- Uznesenie Krajského súdu v Banskej Bystrici č. 75S/7/2022-304 IČS:6022200049;
- Polohopisné a výškopisné zameranie vodovodu skutočného vyhotovenia stavby;
- Zmluva o zriadení vecného bremena a jej doplnok;
- Vyjadrenie Stredoslovenskej distribučnej, a.s., pod č. 202312-EZ-0012-1, zo dňa 08.12.2023;
- Záznam o kontrole s prílohami:
- Fotodokumentácia z miestneho zisťovania vyhotovená dňa 20.03.2023,
- Rozhodnutie Okresného úradu Detva, odboru starostlivosti o životné prostredie, uvedené pod č. OU-DT-OSZP/2013/00330/KAM-rozh., zo dňa 28.06.2013, právoplatné dňom 07.08.2013, ktorým bola povolená vodná stavba „SO 02 Verejný vodovod a SO 03 Verejná kanalizácia, v rámci stavby „IBV výstavba 4 RD – Lúčna štvrť“,
- Rozhodnutie Okresného úradu Detva, odboru starostlivosti o životné prostredie, uvedené pod č. OU-DT-OSZP/2013/00032/KAM-rozh., zo dňa 17.12.2013, právoplatné dňom 24.01.2014, ktorým bolo povolená v časti

I. povolená zmena stavby a v časti II. bolo povolené užívanie vodnej stavby „SO 02 Verejný vodovod“ a „SO 03 Verejná kanalizácia“, v rámci stavby „IBV výstavba 4 RD – Lúčna štvrť“,

- Polohopisné a výškopisné zameranie vodovodu IBV výstavba RD Detva – Lúčna štvrť, zo dňa 05.06.2013;
- Situácia z projektovej dokumentácie schválená za podmienok uvedených v stavebnom povolení č. B/2013/00330/KAM-rozh., zo dňa 28.06.2013;
- Opravený projekt stavby pre stavebné povolenie a realizáciu vypracovaný Ing. Jánom Timkom (autorizovaný stavebný inžinier, reg. č. 0235*Z*A2), s dátumom vyhotovenia 11/2023, pod č. zákazky neuvedené;
- Stanovisko k projektovej dokumentácii stavby pre stavebné povolenie Stredoslovenskej vodárenskej prevádzkovej spoločnosti, a.s., pod č. 37/621/2024, zo dňa 12.01.2024;
- Čestné vyhlásenie;
- Mesto Detva ako príslušný stavebný úrad, vydalo k uskutočneniu stavby záväzné stanovisko, pod č. 308/2024/DKa-súhl., zo dňa 17.01.2024.

Okresný úrad Detva, odbor starostlivosti o životné prostredie, ako príslušný orgán štátnej vodnej správy podľa § 5 ods. 1 zákona NR SR č. 525/2003 Z. z. o štátnej správe starostlivosti o životné prostredie a o zmene a doplnení niektorých zákonov v znení neskorších predpisov, podľa § 3 ods. 1 písm. e) zákona č. 180/2013 Z. z. o organizácii miestnej štátnej správy a o zmene a doplnení niektorých zákonov v znení neskorších predpisov a podľa § 61 písm. c) vodného zákona, upovedomuje účastníkov konania, mesto a dotknuté orgány podľa § 18 zákona č. 71/1967 Zb. o správnom konaní v znení neskorších predpisov (ďalej len „správny poriadok“), podľa § 61 ods. 1 stavebného zákona a § 73 ods. 5 vodného zákona o pokračovaní vodoprávneho konania. Orgán štátnej vodnej správy vzhľadom na to, že sú mu dobre známe pomery staveniska, v zmysle § 61 ods. 2 stavebného zákona upúšťa od miestneho zisťovania a ústneho pojednávania.

Po doplnení dokladov stavebníka a opravení projektovej dokumentácie pokračuje Okresný úrad Detva, odbor starostlivosti o životné prostredie, v konaní o povolení vodných stavieb „SO-02 Verejný vodovod a SO-03 Verejná kanalizácia“, v rámci stavby „Detva- Lúčna štvrť prístupová cesta a inžinierske siete“, na pozemkoch parciel KN – C č. 7379/1, 7379/5, 7381/48, v katastrálnom území Detva.

Účastníci konania a dotknuté orgány môžu do podkladov nahliadnuť na Okresnom úrade Detva, odbore starostlivosti o životné prostredie, (Klientske centrum - J. G. Tajovského 1462/9, č. d. 4), 962 12 Detva a námietky a pripomienky uplatniť najneskôršie v termíne DO 8 DNÍ OD DORUČENIA TOHTO UPOVEDOMENIA, inak sa na ne neprihliadne.

Podľa § 33 ods. 2 správneho poriadku oznamujeme, že účastníci konania majú možnosť, aby sa pred vydaním rozhodnutia mohli vyjadriť k jeho podkladu i k spôsobu jeho zistenia, prípadne navrhnúť jeho doplnenie.

Na námietky a pripomienky, ktoré boli alebo mohli byť uplatnené v územnom konaní, orgán štátnej vodnej správy neprihliadne.

V prípade, ak sa niektorý z účastníkov konania nechá zastupovať, jeho zástupca v súlade s § 17 ods. 3 správneho poriadku, preukáže písomné splnomocnenie.

Toto upovedomenie má podľa § 73 ods. 4 vodného zákona a v súlade s § 61 ods. 4 stavebného zákona povahu verejnej vyhlášky. Podľa § 26 ods. 2 správneho poriadku doručenie verejnou vyhláškou sa vykoná tak, že sa písomnosť vyvesí po dobu 15 dní na úradnej tabuli správneho orgánu. Posledný deň tejto lehoty je dňom doručenia.

Okresný úrad Detva, odbor starostlivosti o životné prostredie žiada Mesto Detva, aby predmetnú verejnú vyhlášku zverejnila po dobu 15 dní na úradnej tabuli a súčasne iným spôsobom v mieste obvyklým podľa § 26 ods. 2 správneho poriadku. Po uplynutí lehoty určenej na zverejnenie, žiadame túto vyhlášku zaslať späť s vyznačením dátumu jej vyvesenia/zverejnenia a zvesenia. Upovedomenie o začatí konania je umiestnené aj na webovej stránke Okresného úradu Detva <http://www.minv.sk/?okresny-urad-detva>.

Príloha:

Celková situácia – Zastavovací plán z projektovej dokumentácie

Doručuje sa so žiadosťou o vyvesenie na úradnej tabuli:
Mesto Detva, J.G. Tajovského 1369/7, 962 12 Detva

Doručuje sa účastníkom konania podľa § 73 ods. 9 vodného zákona:

1. AK Pekár, s.r.o., Kukučínova č. 24, 974 01 Banská Bystrica (zástupca pre KURO s.r.o., A. Hlinku 1/900, 962 12 Detva)
2. Otto Tannhauser, Nám. mieru 1395/23, 962 12 Detva
3. Mária Tannhauserová, Nám. mieru 1395/23, 962 12 Detva
4. Martin Paľko, Lúčna štvrť 3387/70, 962 12 Detva
5. Ostatní účastníci konania verejnou vyhláškou

Doručuje sa verejnou vyhláškou – vlastníci pozemkov, na ktorých bude stavba zrealizovaná a vlastníci stavieb na nich, vlastníci susediacich pozemkov a stavieb, projektant stavby, mesto ako účastník konania podľa § 73 ods. 4 vodného zákona :

6. Soňa Kuricová, A. Hlinku č. 900/1, 962 12 Detva
7. Andrej Kuric, A. Hlinku 900/1, 962 12 Detva
8. Dominika Karlíková, Zánemecká 2984, 96205 Hriňová
9. Mgr. Igor Švingál, Dolinky 1338/15, 962 12 Detva
10. Fekiač Jozef, Tulska 5317/65, Banská Bystrica
11. Ing. Mirolsav Kurák, Vimperská 938/4, 962 12 Detva
12. Ján Herda, Novosady 924/16, 962 12 Detva
13. Andrea Herdová, Novosady 924/16, 962 12 Detva
14. Ing. Radovan Maďar, M.R. Štefánika 909/52, 962 12 Detva
15. Mgr. Emília Maďarová, M.R. Štefánika 909/52, 962 12 Detva
16. Martin Sedliak, Piešť I., č. 274, 962 12 Detva
17. Ladislav Kováč, Lúčna štvrť 3388/68, 962 12 Detva
18. Elena Kováčová, Lúčna štvrť 3388/68, 962 12 Detva
19. Martina Kulichová, Nám. mieru 1394/15, 962 12 Detva
20. Gabriel Jančík, Lúčna štvrť 3421/71, 962 12 Detva
21. Ľuboš Novák, Lúčna štvrť 3420/69, 962 12 Detva
22. Jana Nováková, Lúčna štvrť 3420/69, 962 12 Detva
23. Mesto Detva, J. G. Tajovského 1369/7, 962 12 Detva
24. Stredoslovenská vodárenská spoločnosť, a.s., Banská Bystrica, Partizánska cesta 5, 974 00 Banská Bystrica
25. Stredoslovenská vodárenská prevádzková spoločnosť, a.s., Banská Bystrica, Partizánska cesta 5, 974 01 Banská Bystrica
26. Ing. Ján Timko - Tim projekt s.r.o., V.P. Tótha č. 17, 962 01 Zvolen – projektant vodnej stavby

Na vedomie:

27. KURO s.r.o., A. Hlinku 1/900, 962 12 Detva
28. Krajský pamiatkový úrad, Lazovná 8, 975 65 Banská Bystrica
29. Okresné riaditeľstvo HaZZ vo Zvolene, Lieskovská cesta 500/38, 960 01 Zvolen
30. Stredoslovenská distribučná, a.s. Pri Rajčianke 2927/8, 010 47 Žilina
31. Regionálny úrad verejného zdravotníctva, Nádvořná 12, 960 01 Zvolen
32. Okresný úrad Zvolen, pozemkový a lesný odbor, Študentská 12, 960 01 Zvolen
33. Okresný úrad Detva, odbor starostlivosti o životné prostredie – úsek ŠSOH
34. Okresný úrad Detva, odbor starostlivosti o životné prostredie – úsek ŠSOPaK

Vyvesené dňa:.....

Pečiatka, podpis:

Zvesené dňa:

Pečiatka, podpis:

Na vedomie

KURO s.r.o., A. Hlinku 900/1, 962 12 Detva

Okresné riaditeľstvo hasičského a záchranného zboru vo Zvolene, Lieskovská cesta 500/38, 960 01 Zvolen 1

Krajský pamiatkový úrad, Lazovná 8, 975 65 Banská Bystrica 1

Stredoslovenská distribučná a.s. Žilina, Pri Rajčianke 2927/8, 010 47 Žilina

Regionálny úrad verejného zdravotníctva so sídlom vo Zvolene, Nádvorná 3366/12, 960 35 Zvolen

Okresný úrad Zvolen, pozemkový a lesný odbor, Študentská 2084/12, 961 08 Zvolen 1

Okresný úrad Detva, odbor starostlivosti o životné prostredie, úsek ŠSOPaK, úsek ŠSOH, J. G. Tajovského 1462/9, 962 12 Detva

RNDr. Vojtech Jágerský
vedúci odboru

Informatívna poznámka - tento dokument bol vytvorený elektronicky


Rozdeľovník k číslu OU-DT-OSZP-2024/000107-088

AK Pekár, s.r.o., Kukučínova 24, 974 01 Banská Bystrica 1


Otto Tannhauser, Námestie mieru 1395/23, Detva-Detva-sídlisko

Mária Tannhauserová, Námestie mieru 1395/23, 962 12 Detva

Martin Paľko, Lúčna štvrť 3387/70, Detva

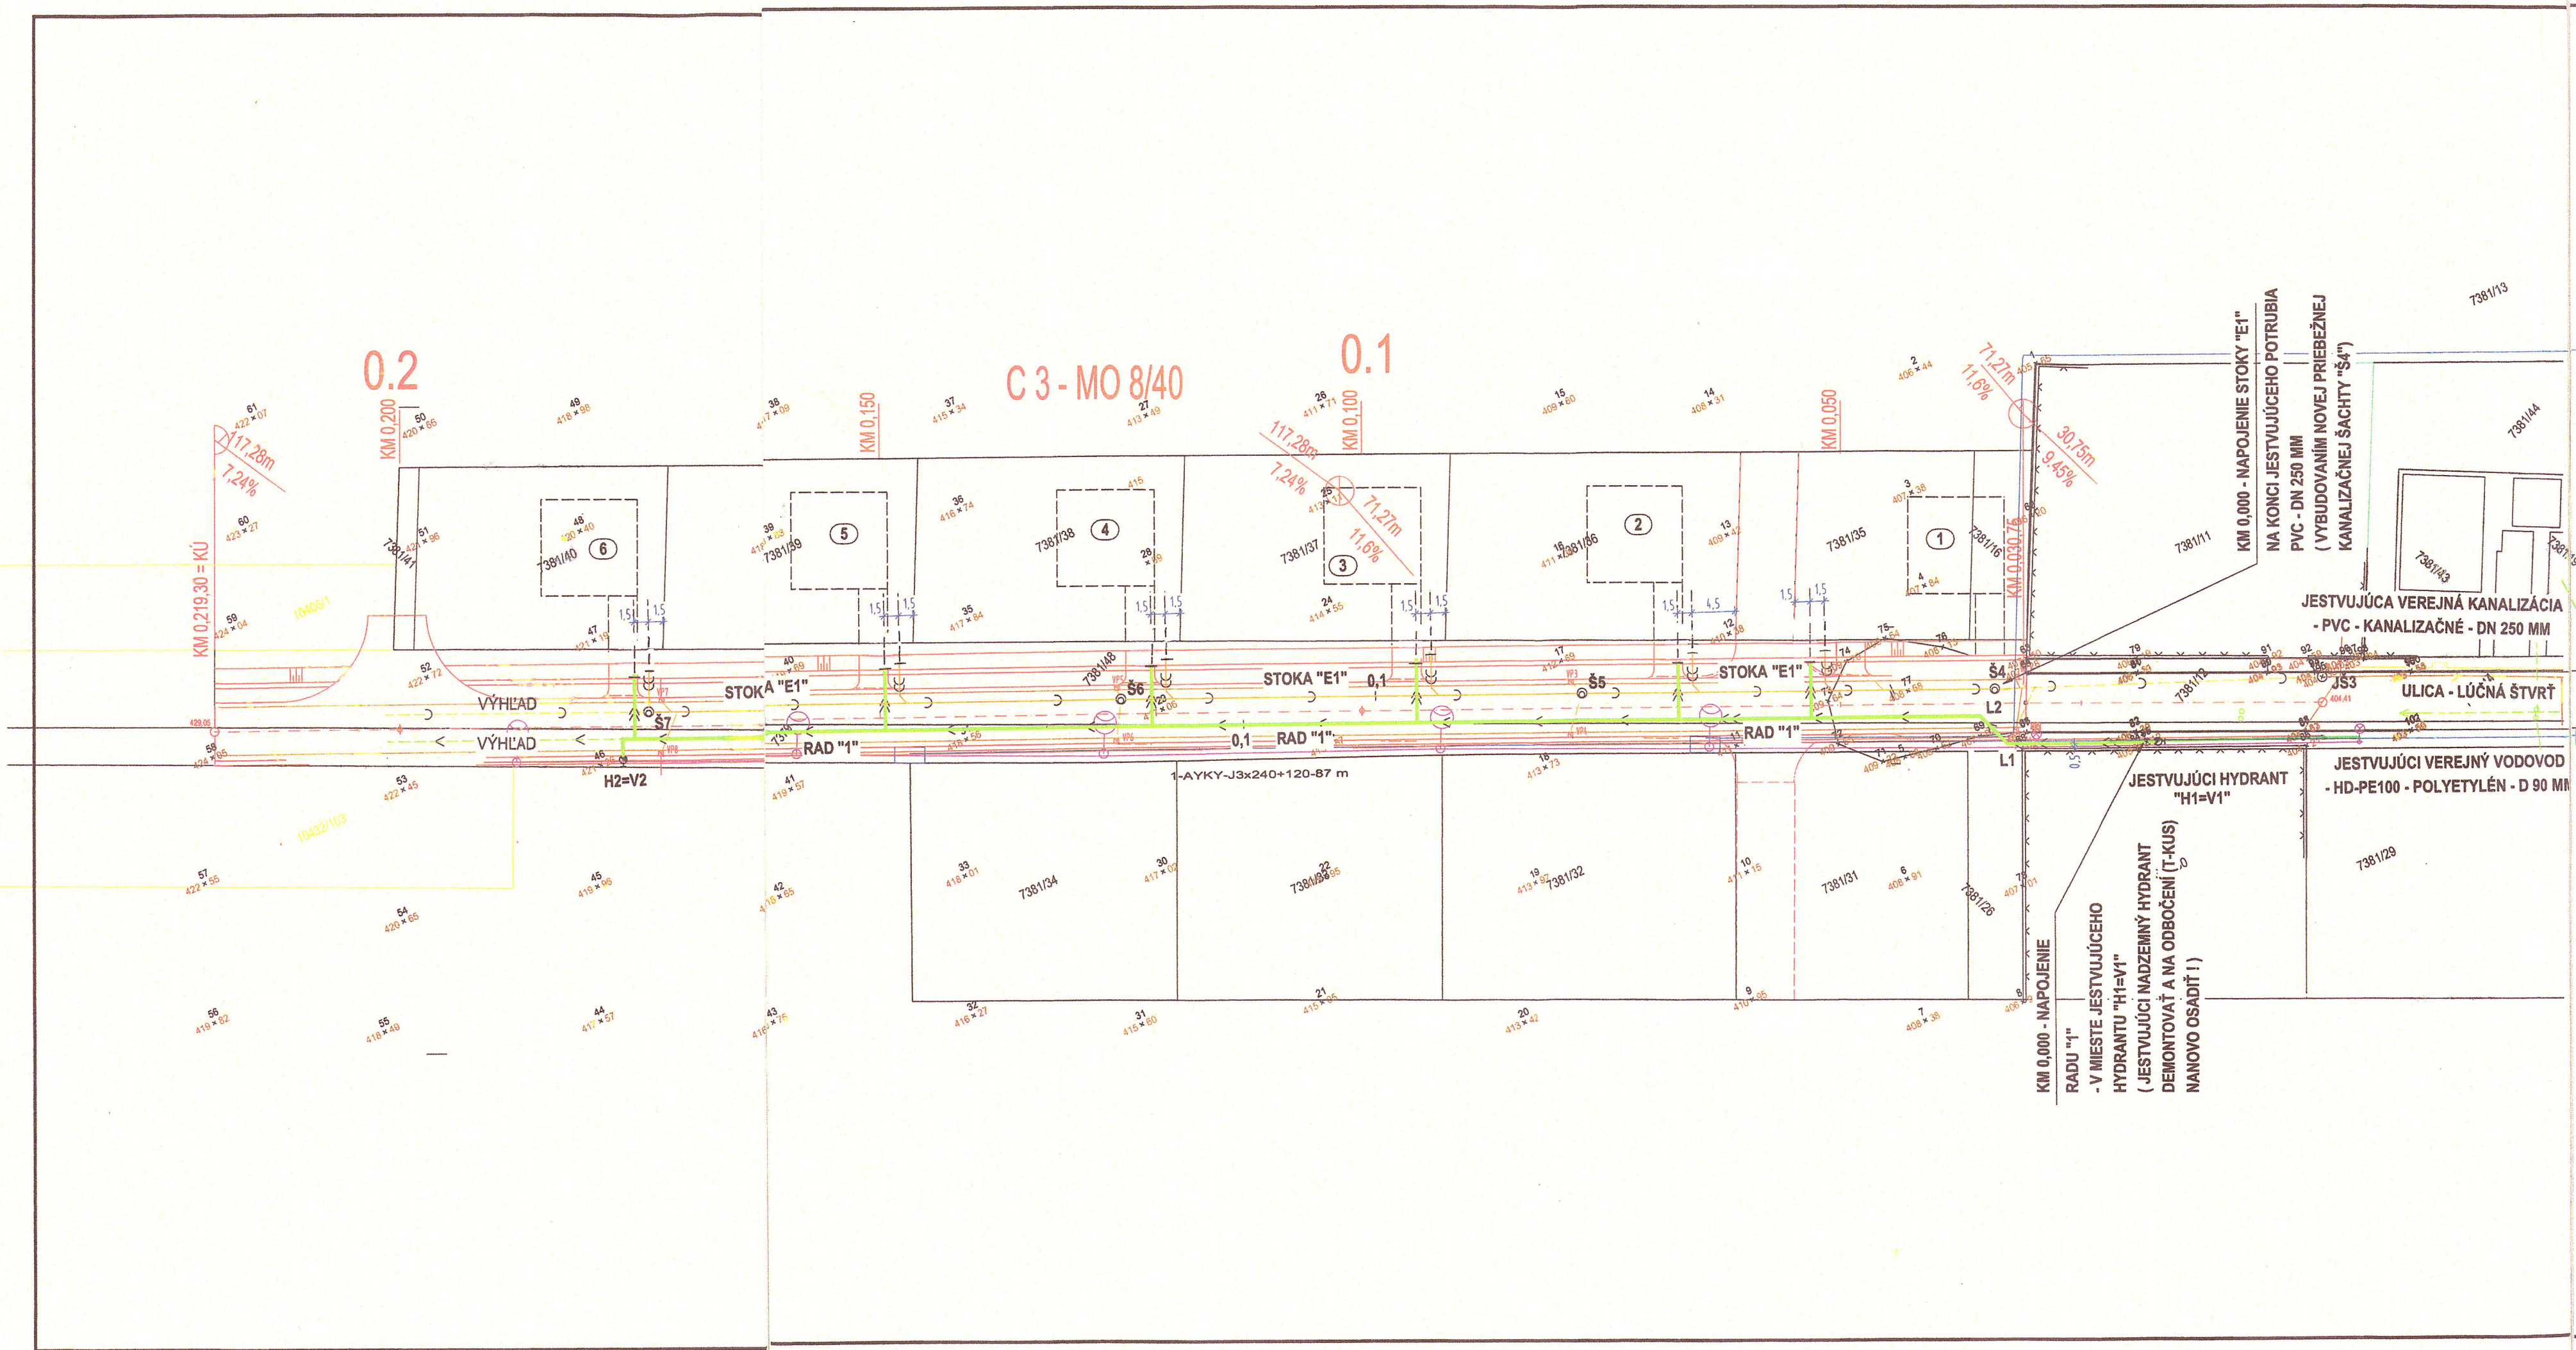

- LEGENDA :
- H1=V1 - JESTVUJÚCI VEREJNÝ VODOVOD
- RAD "1" - HD - PE 100 - POLYETYLÉN, DN 80 MM (D 90/5,4 MM)
(VYBUDOVANÝ V RÁMCI I.ETAPY VÝSTAVBY IBV)
 - H2=V2 - NAVRHOVANÝ VEREJNÝ VODOVOD - PREDĽŽENIE
- RAD "1" (POKRAČOVANIE)
- HD - PE 100 - POLYETYLÉN, PN 10 -SDR 17, DN 80 MM (D 90/5,4 MM) - DĽ = 158,5 M
 - RAD "1" - NAVRHOVANÉ VODOVODNÉ PRÍPOJKY - CELKOM 6 KS
- rPE - POLYETYLÉN - DN 25 MM (D 32/2,9 MM) - 1" - CELKOM DĽ = 63,0 M
 - JŠ3 - JESTVUJÚCA VEREJNÁ JEDNOTNÁ KANALIZÁCIA
- STOKA "E1" - PVC - KANALIZAČNÉ HLADKÉ - DN 250 MM
(VYBUDOVANÁ V RÁMCI I.ETAPY VÝSTAVBY IBV)
 - Š4 - Š7 - NAVRHOVANÁ VEREJNÁ JEDNOTNÁ KANALIZÁCIA - PREDĽŽENIE
- STOKA "E1" (POKRAČOVANIE)
- PVC - KANALIZAČNÉ HLADKÉ PLNOSTENNÉ, SN 10 - DN 250 MM (D 250 / 7,6 / 6000 MM) - DĽ = 174,0 M
 - NAVRHOVANÉ KANALIZAČNÉ PRÍPOJKY - CELKOM 6 KS
- PVC - KANALIZAČNÉ HLADKÉ PLNOSTENNÉ - D 150 (D160/4,0/5000 MM) - CELKOM DĽ =42,0 M
 - VP1 - VP8 - NAPOJENIE DAŽĎOVÝCH ULIČNÝCH VPUSTÍ

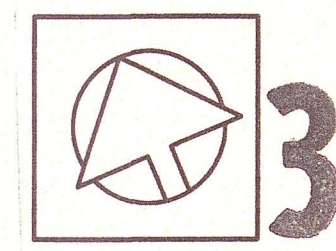

TRIEDA PRESNOSTI MAPOVANIA: 3 VÝŠKOVÝ SYSTÉM: BpV SÚRADNICOVÝ SYSTÉM: JTSK									
AUTOR NÁVRHU:		ING. JÁN TIMKO							
PROJEKTANT STAVBY:		ING. JÁN TIMKO		ZODP. PROJEKTANT:		ING. JÁN TIMKO			
VYPRACOVAL:		ING. JÁN TIMKO <i>Ján Timko</i>							
STAVEBNÍK:		ANDEJ KURIC, A.HLINKU 1/900, DETVA							
MIESTO STAVBY:		DETVA, ULICA - LÚČNA ŠTVŔŤ							
NÁZOV STAVBY:		DETVA - LÚČNA ŠTVŔŤ PRÍSTUPOVÁ CESTA A INŽINIERSKE SIETE							
OBJEKT:		SO - 02 - VEREJNÝ VODOVOD							
PARCELA:		7381/31, 7381/32,...				KLASIF. STAVBY		2 2 2 2	
OBSAH:		SITUÁCIA							
ČASŤ:		VODOHOSPODÁRSTVO							
TIMPROJEKT s.r.o V.P.TÓTHA ě.17, 960 01 ZVOLEN tel. 045/533 4206 timprojekt27@gmail.com									
ČÍSLO ZÁKAZKY									
FORMÁT		4x A4							
DÁTUM		16.11.2023							
MIERKA		1 : 500							
STUPEN: PROJEKT PRE SP A RS									
ARCHÍVNE ČÍSLO		ČÍSLO VÝKRESU							
		2							

Doložka o autorizácii

Tento listinný rovnopis elektronického úradného dokumentu bol vyhotovený podľa vyhlášky č. 85/2018 Z. z. Úradu podpredsedu vlády Slovenskej republiky pre investície a informatizáciu z 12. marca 2018, ktorou sa ustanovujú podrobnosti o spôsobe vyhotovenia a náležitostiach listinného rovnopisu elektronického úradného dokumentu.

Údaje elektronického úradného dokumentu	
Názov:	[Oznámenie o pokračovaní konania – VEREJNÁ VYHLÁŠKA,]
Identifikátor:	OU-DT-OSZP-2024/000107-0000576/2024

Autorizácia elektronického úradného dokumentu	
Dokument autorizoval:	Vojtech Jágerský
Oprávnenie:	1109 Vedúci odboru okresného úradu
Zastúpená osoba:	Ministerstvo vnútra Slovenskej republiky SK IČO 00151866
Spôsob autorizácie:	kvalifikovaný elektronický podpis vyhotovený s použitím mandátneho certifikátu s pripojenou kvalifikovanou elektronickou časovou pečiatkou
Deklarovaný dátum a čas autorizácie:	18.01.2024 14:12:11 časové pásmo +01:00
Dátum a čas vystavenia kvalifikovanej časovej pečiatky:	18.01.2024 14:12:26 časové pásmo +01:00
Označenie listov, na ktoré sa autorizácia vzťahuje:	OU-DT-OSZP-2024/000107-0000576/2024

Ostatné prílohy
Označenie listov príloh, ktoré nie sú platne autorizované alebo nie sú autorizované vôbec: OU-DT-OSZP-2024/000107-0000576/2024-P001, OU-DT-OSZP-2024/000107-0000576/2024-P002

Informácia o vyhotovení doložky o autorizácii	
Doložku vyhotovil:	Ing. Andrea Fürstová
Funkcia alebo pracovné zaradenie:	odborný radca
Označenie orgánu verejnej moci:	Okresný úrad Detva IČO: 00151866
Dátum vytvorenia doložky:	18.01.2024
Podpis a pečiatka:	