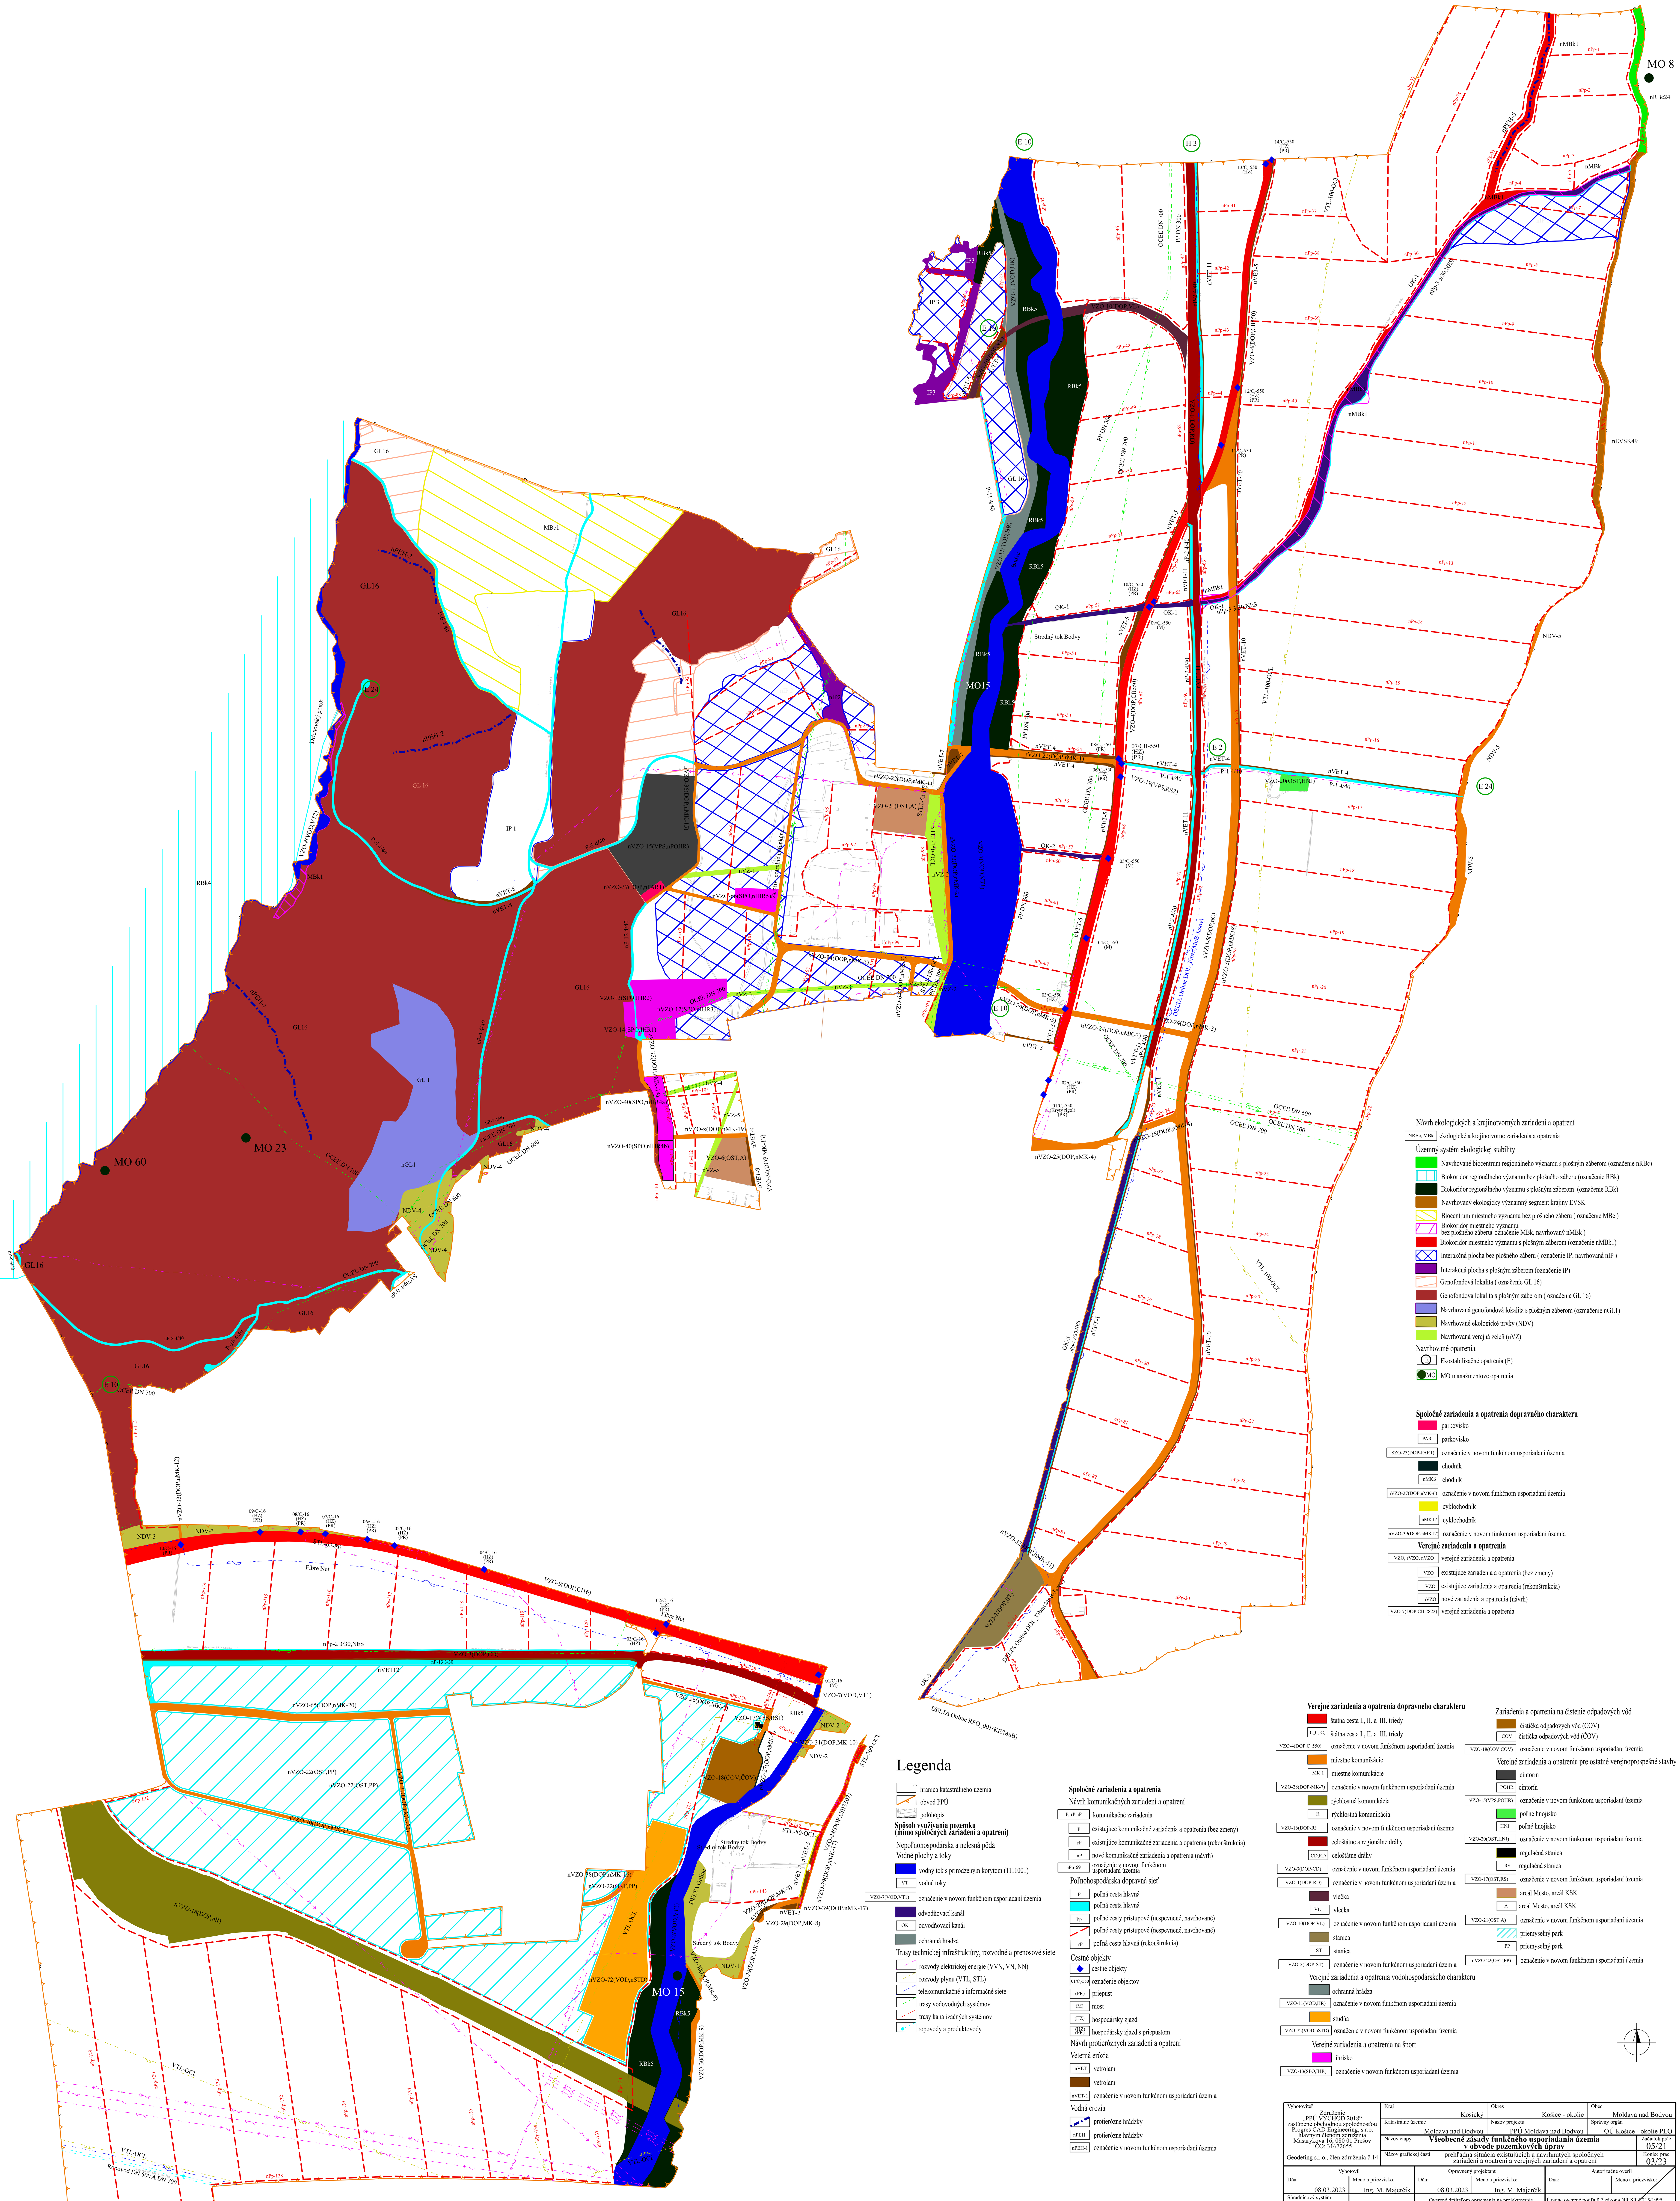

Návrh ekologických a krajinotvorných zariadení a opatrení

NRBc, MBk	ekologické a krajinotvorné zariadenia a opatrenia

Územný systém ekologickej stability

- Navrhované biocentrum regionálneho významu s plošným záberom (označenie nRBc)
- Biokoridor regionálneho významu bez plošného záberu (označenie RBk)
- Biokoridor regionálneho významu s plošným záberom (označenie RBk)
- Navrhovaný ekologicky významný segment krajiny EVSK
- Biocentrum miestneho významu bez plošného záberu (označenie MBc)
- Biokoridor miestneho významu bez plošného záberu(označenie MBk, navrhovaný nMBk)
- Biokoridor miestneho významu s plošným záberom (označenie nMBk1)
- Interakčná plocha bez plošného záberu (označenie IP, navrhovaná nIP)
- Interakčná plocha s plošným záberom (označenie IP)
- Genofondová lokalita (označenie GL 16)
- Genofondová lokalita s plošným záberom (označenie GL 16)
- Navrhovaná genofondová lokalita s plošným záberom (ozmačenie nGL1)
- Navrhované ekologické prvky (NDV)
- Navrhovaná verejná zeleň (nVZ)

Navrhované opatrenia

- E Ekostabilizačné opatrenia (E)
- MO MO manažmentové opatrenia

Spoločné zariadenia a opatrenia dopravného charakteru

- parkovisko
- PAR parkovisko
- SZO-23(DOP-PAR1) označenie v novom funkčnom usporiadaní územia
- chodník
- nMK6 chodník
- nVZO-27(DOP,nMK-6) označenie v novom funkčnom usporiadaní územia
- cyklochodník
- nMK17 cyklochodník
- nVZO-39(DOP-nMK17) označenie v novom funkčnom usporiadaní územia

Verejné zariadenia a opatrenia

- VZO, rVZO, nVZO verejné zariadenia a opatrenia
- VZO existujúce zariadenia a opatrenia (bez zmeny)
- rVZO existujúce zariadenia a opatrenia (rekonštrukcia)
- nVZO nové zariadenia a opatrenia (návrh)
- VZO-7(DOP.CII 2822) verejné zariadenia a opatrenia

Legenda

- hranica katastrálneho územia
- obvod PPÚ
- polohopis

Spôsob využívania pozemku (mimo spoločných zariadení a opatrení)

Nepoľnohospodárska a nelesná pôda

Vodné plochy a toky

- vodný tok s prirodzeným korytom (1111001)
- VT vodné toky
- VZO-7(VOD,VT1) označenie v novom funkčnom usporiadaní územia
- odvodňovací kanál
- OK odvodňovací kanál
- ochranná hrádza

Trasy technickej infraštruktúry, rozvodné a prenosové siete

- rozvody elektrickej energie (VVN, VN, NN)
- rozvody plynu (VTL, STL)
- telekomunikačné a informačné siete
- trasy vodovodných systémov
- trasy kanalizačných systémov
- ropovody a produktovody

Spoločné zariadenia a opatrenia

Návrh komunikačných zariadení a opatrení

- P, rP nP komunikačné zariadenia
- P existujúce komunikačné zariadenia a opatrenia (bez zmeny)
- rP existujúce komunikačné zariadenia a opatrenia (rekonštrukcia)
- nP nové komunikačné zariadenia a opatrenia (návrh)
- nPp-69 označenie v novom funkčnom usporiadaní územia

Poľnohospodárska dopravná sieť

- P poľná cesta hlavná
- poľná cesta hlavná
- Pp poľné cesty prístupové (nespevnené, navrhované)
- poľné cesty prístupové (nespevnené, navrhované)
- rP poľná cesta hlavná (rekonštrukcia)

Cestné objekty

- cestné objekty
- 01/C,-550 označenie objektov
- (PR) priepust
- (M) most
- (HZ) hospodársky zjazd
- (HZ)(PR) hospodársky zjazd s priepustom

Návrh protieróznych zariadení a opatrení

Veterná erózia

- nVET vetrolam
- vetrolam
- nVET-1 označenie v novom funkčnom usporiadaní územia

Vodná erózia

- protierózne hrádzky
- nPEH protierózne hrádzky
- nPEH-1 označenie v novom funkčnom usporiadaní územia

Verejné zariadenia a opatrenia dopravného charakteru

- štátna cesta I., II. a III. triedy
- C,C,C, štátna cesta I., II. a III. triedy
- VZO-4(DOP.C, 550) označenie v novom funkčnom usporiadaní územia
- miestne komunikácie
- MK 1 miestne komunikácie
- VZO-28(DOP-MK-7) označenie v novom funkčnom usporiadaní územia
- rýchlostná komunikácia
- R rýchlostná komunikácia
- VZO-16(DOP-R) označenie v novom funkčnom usporiadaní územia
- celoštátne a regionálne dráhy
- CD,RD celoštátne dráhy
- VZO-3(DOP-CD) označenie v novom funkčnom usporiadaní územia
- VZO-1(DOP-RD) označenie v novom funkčnom usporiadaní územia
- vlečka
- VL vlečka
- VZO-10(DOP-VL) označenie v novom funkčnom usporiadaní územia
- stanica
- ST stanica
- VZO-2(DOP-ST) označenie v novom funkčnom usporiadaní územia

Verejné zariadenia a opatrenia vodohospodárskeho charakteru

- ochranná hrádza
- VZO-11(VOD,HR) označenie v novom funkčnom usporiadaní územia
- studňa
- VZO-72(VOD,nSTD) označenie v novom funkčnom usporiadaní územia

Verejné zariadenia a opatrenia na šport

- ihrisko
- VZO-13(SPO,IHR) označenie v novom funkčnom usporiadaní územia

Zariadenia a opatrenia na čistenie odpadových vôd

- čistička odpadových vôd (ČOV)
- ČOV čistička odpadových vôd (ČOV)
- VZO-18(ČOV,ČOV) označenie v novom funkčnom usporiadaní územia

Verejné zariadenia a opatrenia pre ostatné verejnoprospešné stavby

- cintorín
- POHR cintorín
- VZO-15(VPS,POHR) označenie v novom funkčnom usporiadaní územia
- poľné hnojisko
- HNJ poľné hnojisko
- VZO-20(OST,HNJ) označenie v novom funkčnom usporiadaní územia
- regulačná stanica
- RS regulačná stanica
- VZO-17(OST,RS) označenie v novom funkčnom usporiadaní územia
- areál Mesto, areál KSK
- A areál Mesto, areál KSK
- VZO-21(OST,A) označenie v novom funkčnom usporiadaní územia
- priemyselný park
- PP priemyselný park
- nVZO-22(OST,PP) označenie v novom funkčnom usporiadaní územia

Vyhotoviteľ	Kraj	Okres	Obec
Združenie „PPÚ VÝCHOD 2018" zastúpené obchodnou spoločnosťou Progres CAD Engineering, s.r.o. hlavným členom združenia Masarykova 16, 080 01 Prešov IČO: 31672655	Košický	Košice - okolie	Moldava nad Bodvou
	Katastrálne územie: Moldava nad Bodvou	Názov projektu: PPÚ Moldava nad Bodvou	Správny orgán: OÚ Košice - okolie PLO
Geodeting s.r.o., člen združenia č.14	Názov etapy: Všeobecné zásady funkčného usporiadania územia v obvode pozemkových úprav		Začiatok prác: 05/21
	Názov grafickej časti: prehľadná situácia existujúcich a navrhnutých spoločných zariadení a opatrení a verejných zariadení a opatrení		Koniec prác: 03/23

Vyhotovil		Oprávnený projektant		Autorizačne overil	
Dňa: 08.03.2023	Meno a priezvisko: Ing. M. Majerčík	Dňa: 08.03.2023	Meno a priezvisko: Ing. M. Majerčík	Dňa:	Meno a priezvisko:
Súradnicový systém	Jtsk	Overené držiteľom oprávnenia na projektovanie pozemkových úprav podľa §25a zákona č. 330/1991		Úradne overené podľa § 7 zákona NR SR č.215/1995 Z. z. o geodézii a kartografii	
Výškový systém	Bpv				
Mierka	1:5000				
Formát	16 A4				
Číslo časti, počet častí	7	pečiatka a podpis		pečiatka a podpis	