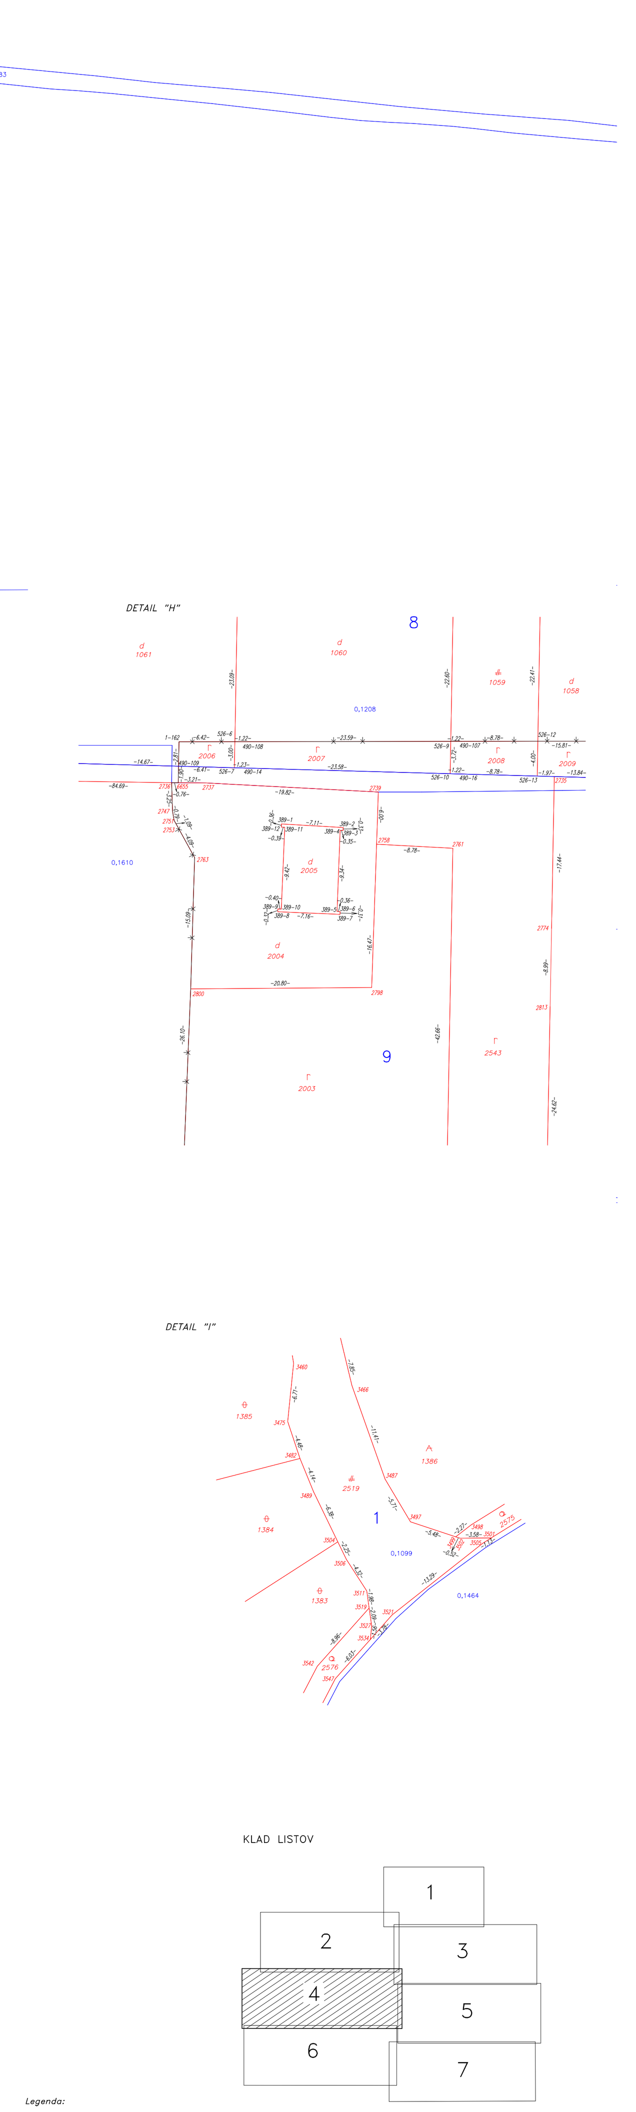

Legenda:

- hranica katastrálneho územia
- hranica zastavaného územia obce
- hranica obvodu PPÚ
- obvod projektovaných blokov
- hranica areálu hodnoty
- 1,9612 jednotková hodnota pozemku (EUR)
- hranica nových pozemkov
- vecné bremeno
- hranica chránenej oblasti
- 2434 nové parcelné číslo pozemku
- symbol nového druhu pozemku

"Financované z prostriedkov EPFRV 2014 – 2020"

Zhotoviteľ	Kraj	Okres	Obec
Združenie „PPÚ VÝCHOD 2018“ zastúpené obchodnou spoločnosťou Progres CAD Engineering, s.r.o. hlavným členom združenia Masarykova 16, 080 01 Prešov IČO: 31672655	Košický	Košice – okolie	Ďurkov
	Katastrálne územie: Ďurkov	Názov projektu: PPÚ Ďurkov	Správny orgán: OÚ Košice – okolie PLO
	Názov etapy: **Rozdeľovací plán vo forme umiestňovacieho a vytyčovacieho plánu a zoznam vyrovnaní v peniazoch**		Začiatok prác: 9/2022
	Názov grafickej časti: **Umiestnenie nových pozemkov**		Koniec prác: 11/2023

Vyhotovil		Oprávnený projektant		Autorizačne overil	
Dňa: 15.11.2023	Meno a priezvisko: Ing. Daniel Sejna	Dňa: 15.11.2023	Meno a priezvisko: Ing. Michal Majerčík	Dňa: 15.11.2023	Meno a priezvisko: Ing.Vladimír Majerčík
Súradnicový systém	JTSK	Overené držiteľom oprávnenia na projektovanie pozemkových úprav podľa § 25a zákona č. 330/1991 Zb.		Autorizačné overené podľa § 7 zákona NR SR č.215/1995 Z. z. o geodézii a kartografii	
Výškový systém	Bpv				
Mierka	1:1000				
Formát	33xA4				
Číslo časti, počet častí	4 / 7	pečiatka a podpis		pečiatka a podpis	