


TRANSFORMÁCIA POVODŇOVEJ VLNY Q100 PRI MAX ODTOKU $Q=2,75 \text{ m}^3$, BEZ VYUZITIA BEZP.PREPADU (158,60m.n.m.)
PRI ODTOKU CEZ DNOVÝ PRIEPUST–POTRUBIE DN 800

VYUŽITÝ OBJEM POLDRA (97450 m^3)–MAX HLADINA 158,45 m.n.m.

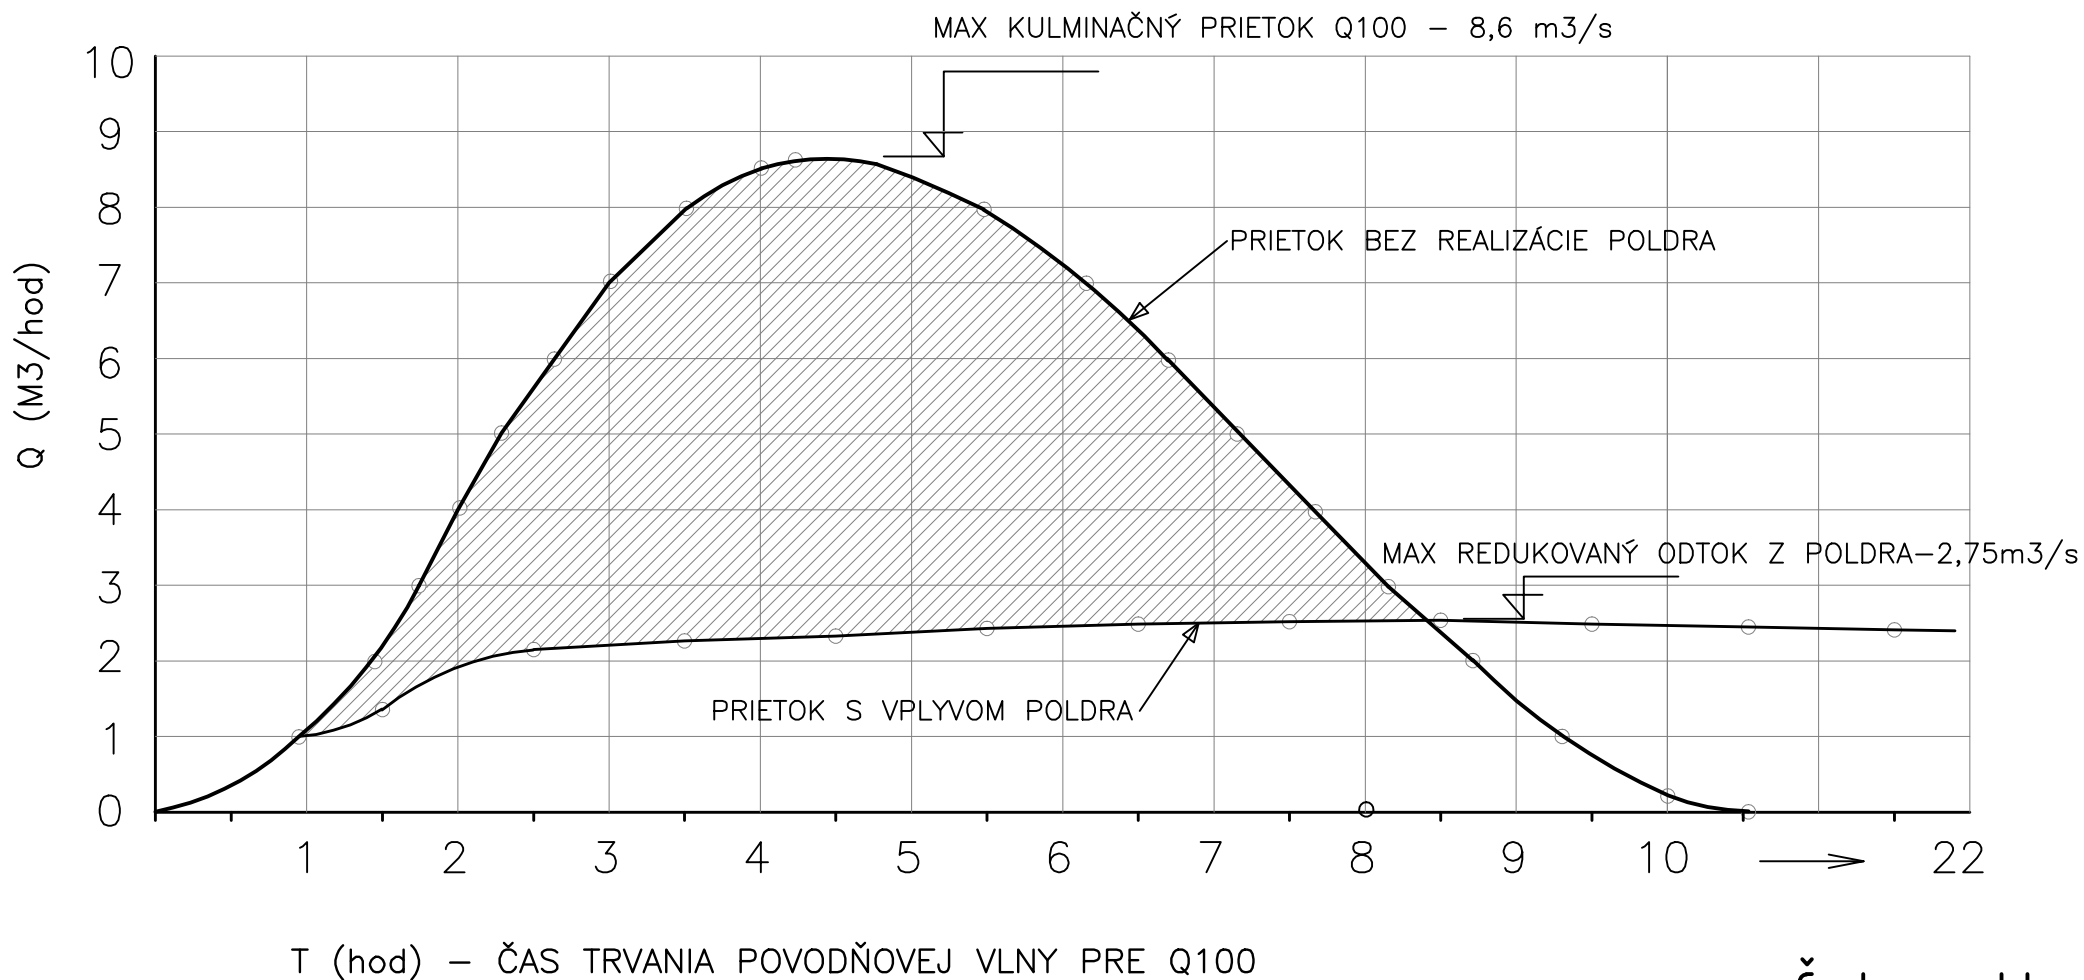

Čechy - polder