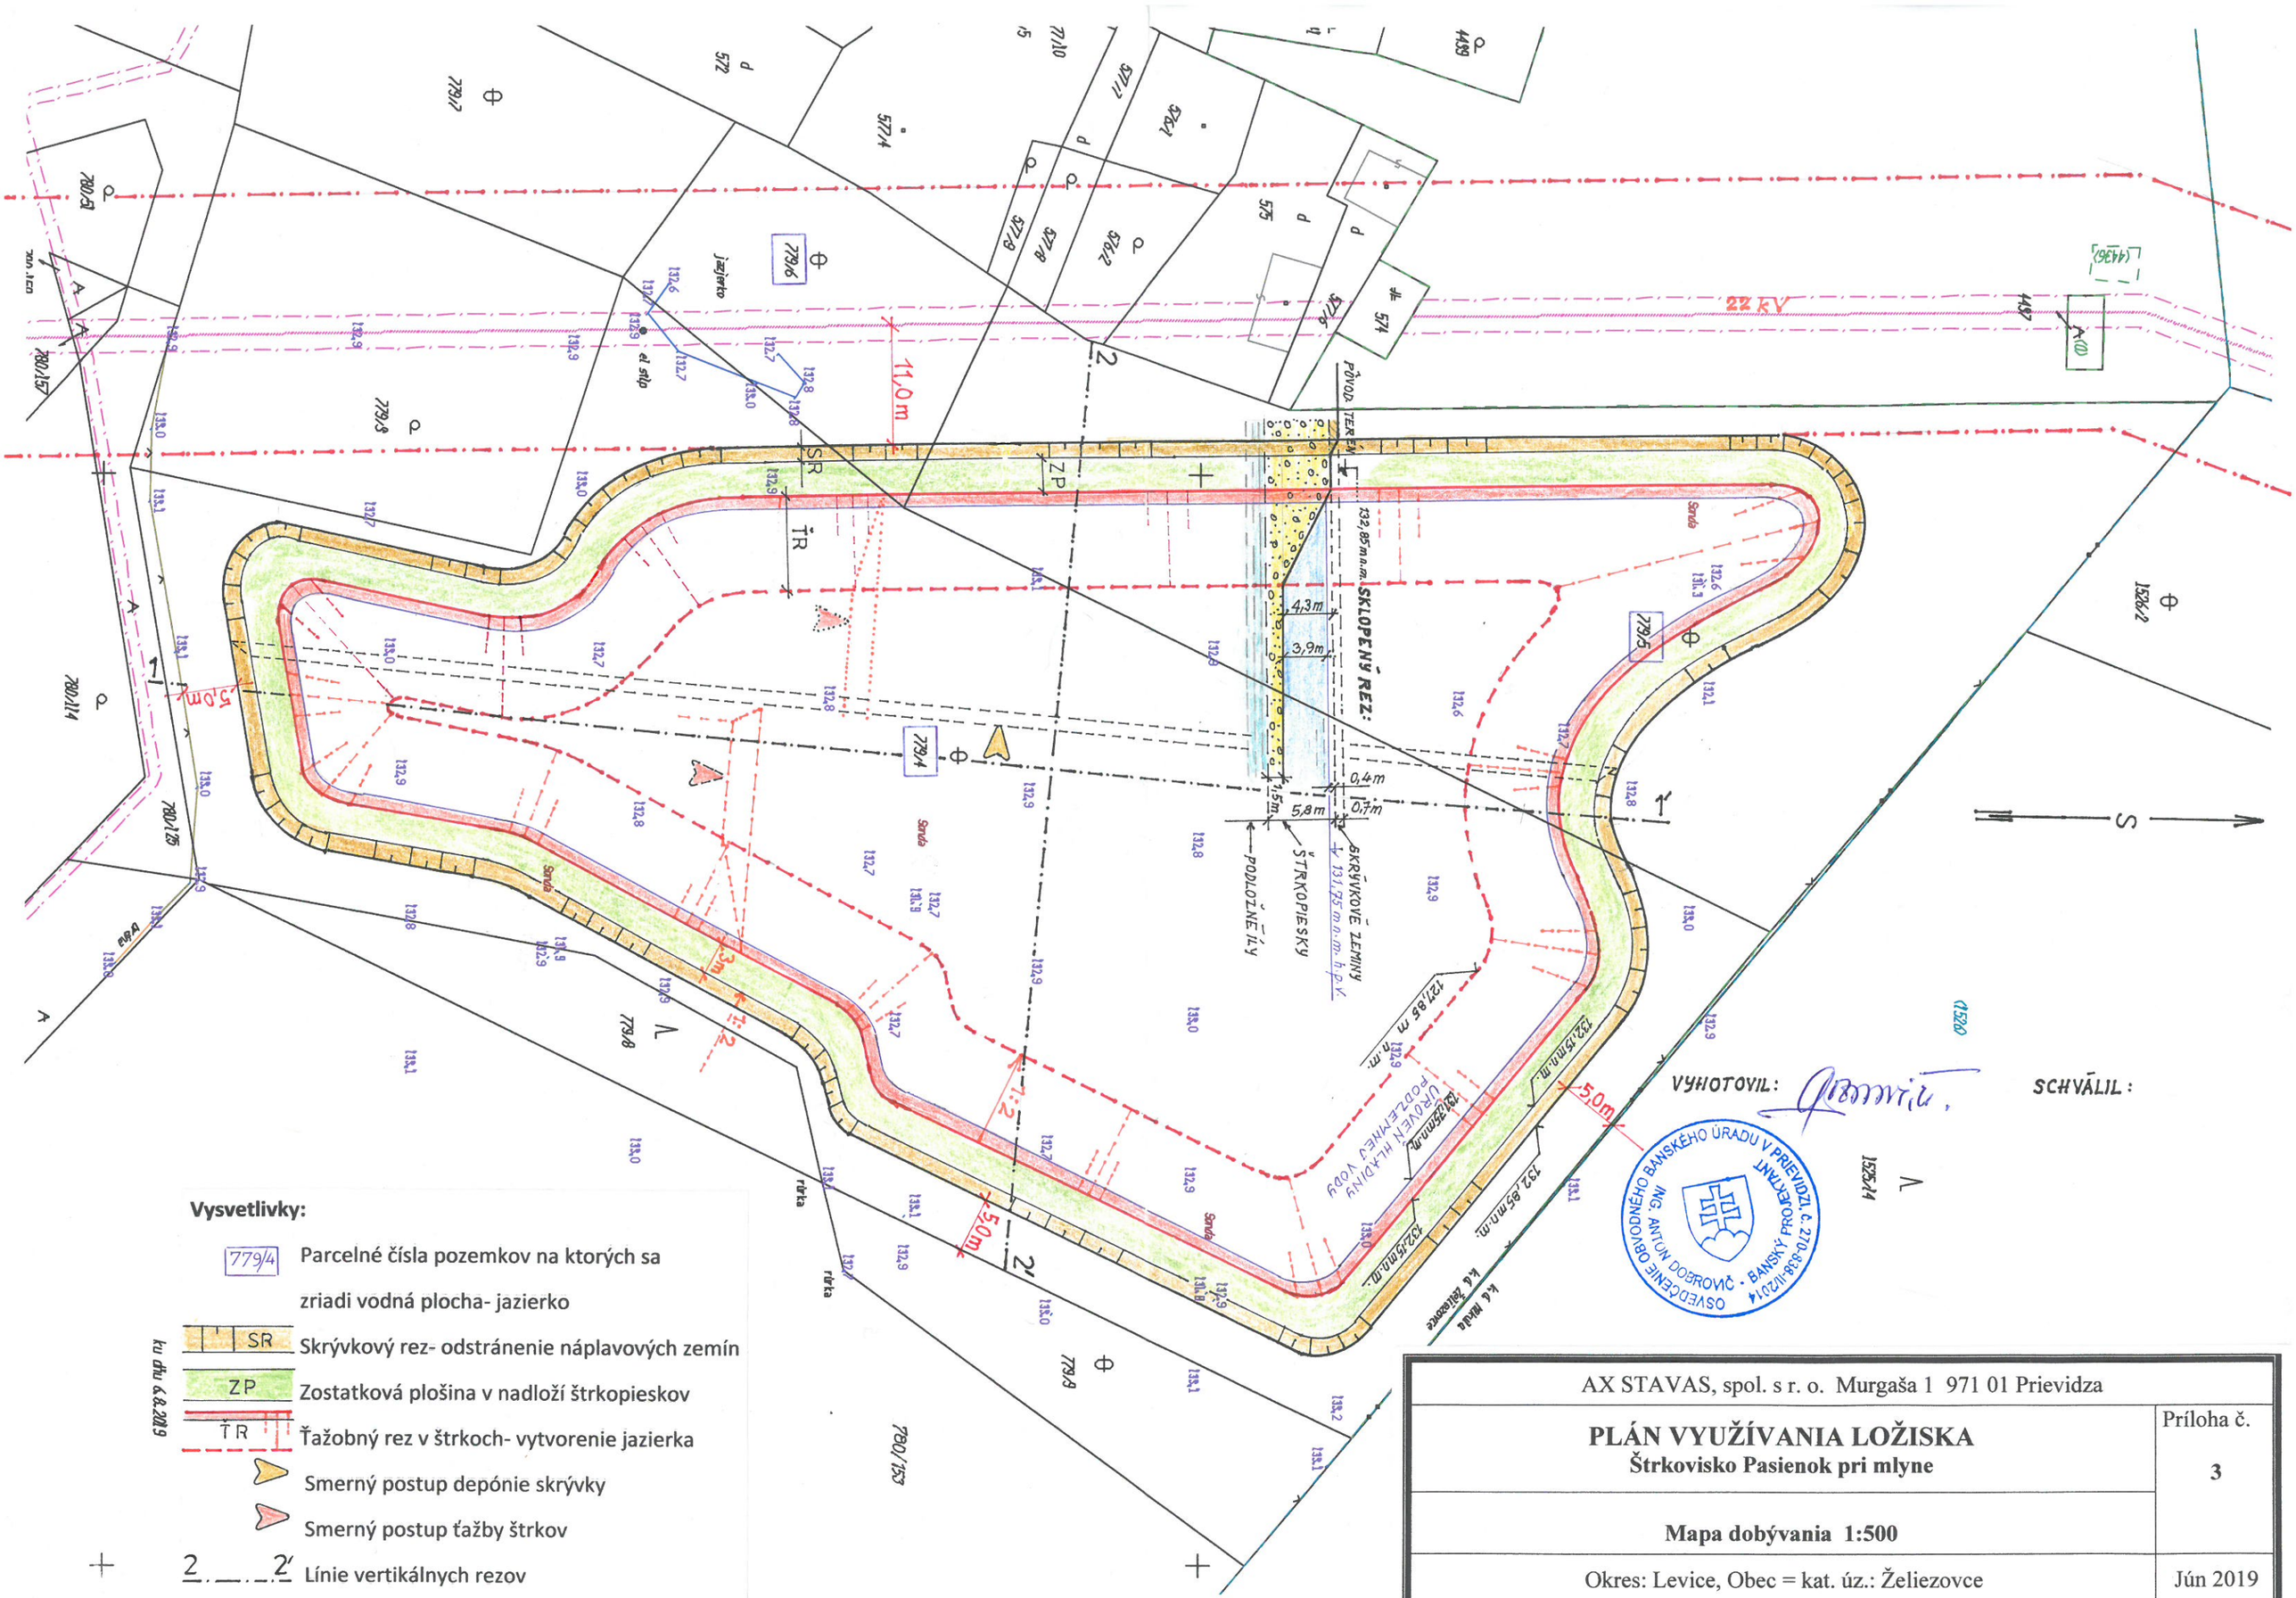

Vysvetlivky:

779/4	Parcelné čísla pozemkov na ktorých sa zriadi vodná plocha- jazierko
SR	Skrývkový rez- odstránenie náplavových zemín
ZP	Zostatková plošina v nadloží štrkopieskov
TR	Ťažobný rez v štrkoch- vytvorenie jazierka
	Smerný postup depónie skrývky
	Smerný postup ťažby štrkov
2 — 2'	Línie vertikálnych rezov

ku dňu 6.8.2019

AX STAVAS, spol. s r. o. Murgaša 1 971 01 Prievidza	
PLÁN VYUŽÍVANIA LOŽISKA **Štrkovisko Pasienok pri mlyne**	Príloha č. **3**
Mapa dobývania 1:500	
Okres: Levice, Obec = kat. úz.: Želiezovce	Jún 2019