

# PROJEKT POZEMKOVÝCH ÚPRAV LOPAŠOV

## Prehľadná situácia existujúcich a navrhnutých spoločných zariadení a opatrení a verejných zariadení a opatrení

Okres: Skalica  
 Obec: Lopašov  
 Katastrálne územie: Lopašov



### Legenda

- hranica obvodu PPÚ
- hranica katastrálneho územia obce
- polohopis

### SPOLČNÉ ZARIADENIA A OPATRENIA

#### Návrh komunikačných zariadení a opatrení

- existujúce zariadenia a opatrenia (bez zmeny/úpravy)
- existujúce zariadenia a opatrenia (rekonštrukcia, revitalizácia, modernizácia)
- nové zariadenia a opatrenia (návrh)

#### Poľnohospodárska dopravná sieť

- poľná cesta hlavná
- poľná cesta vedľajšia
- poľná cesta prístupová

#### Lesná dopravná sieť

- zväznica

#### Cestné objekty

- cestné objekty
- hospodársky zjazd s priepustom
- obrátisko (točka)
- priepust
- výhybňa
- hospodársky zjazd
- iné

#### Návrh vodohospodárskych zariadení a opatrení

- existujúce zariadenia a opatrenia (bez zmeny/úpravy)

#### Vodohospodárske zariadenia a opatrenia

- vodný tok - VT
- polder - hrádza
- polder - bývalá materiálová jama

#### Objekty

- objekty
- brod
- hrádza
- lávka
- most
- priepust
- prehrádzka

#### Návrh ekologických a krajinných zariadení a opatrení

- existujúce zariadenia a opatrenia (bez zmeny/úpravy)
- existujúce zariadenia a opatrenia (rekonštrukcia, revitalizácia, modernizácia)
- nové zariadenia a opatrenia (návrh)

#### Územný systém ekologickej stability

- biokoridor regionálneho významu - terestrický, hydrický (RBK)
- biocentrum miestneho významu (MBC)
- interakčný prvok - plošný (Ipp)
- interakčný prvok - líniový (Ipl)

### VEREJNÉ ZARIADENIA A OPATRENIA

- existujúce zariadenie a opatrenie vyhovujúce (bez zmeny/úpravy)

#### Zariadenia a opatrenia na rekreáciu

- zariadenia na rekreáciu - kultúrohistorické prvky (REK, Art)
- zariadenia na rekreáciu (REK)

#### Zariadenia a opatrenia na dodávku pitnej vody

- zariadenia a opatrenia na dodávku pitnej vody (DPV)

#### Ďalšie zariadenia a opatrenia

##### Verejné zariadenia a opatrenia dopravného charakteru


- cesta I. triedy (DOP, C)
- regionálne cesty (DOP, R)
- miestne komunikácie (DOP, MK)

##### Verejné zariadenia a opatrenia pre ostatné verejnoprospešné stavby


- pohrebiská (POHR)
- stavby prenosových sietí - regulačná stanica plynu (PFS)

##### Trasy technickej infraštruktúry, rozvodné a prenosové siete

- rozvody elektrickej energie (VN, NN)
- rozvody plynu (VTL, STL, NTL)
- telekomunikačné a informačné siete
- trasy ropovodov a produktovodov
- trasy vodovodných systémov

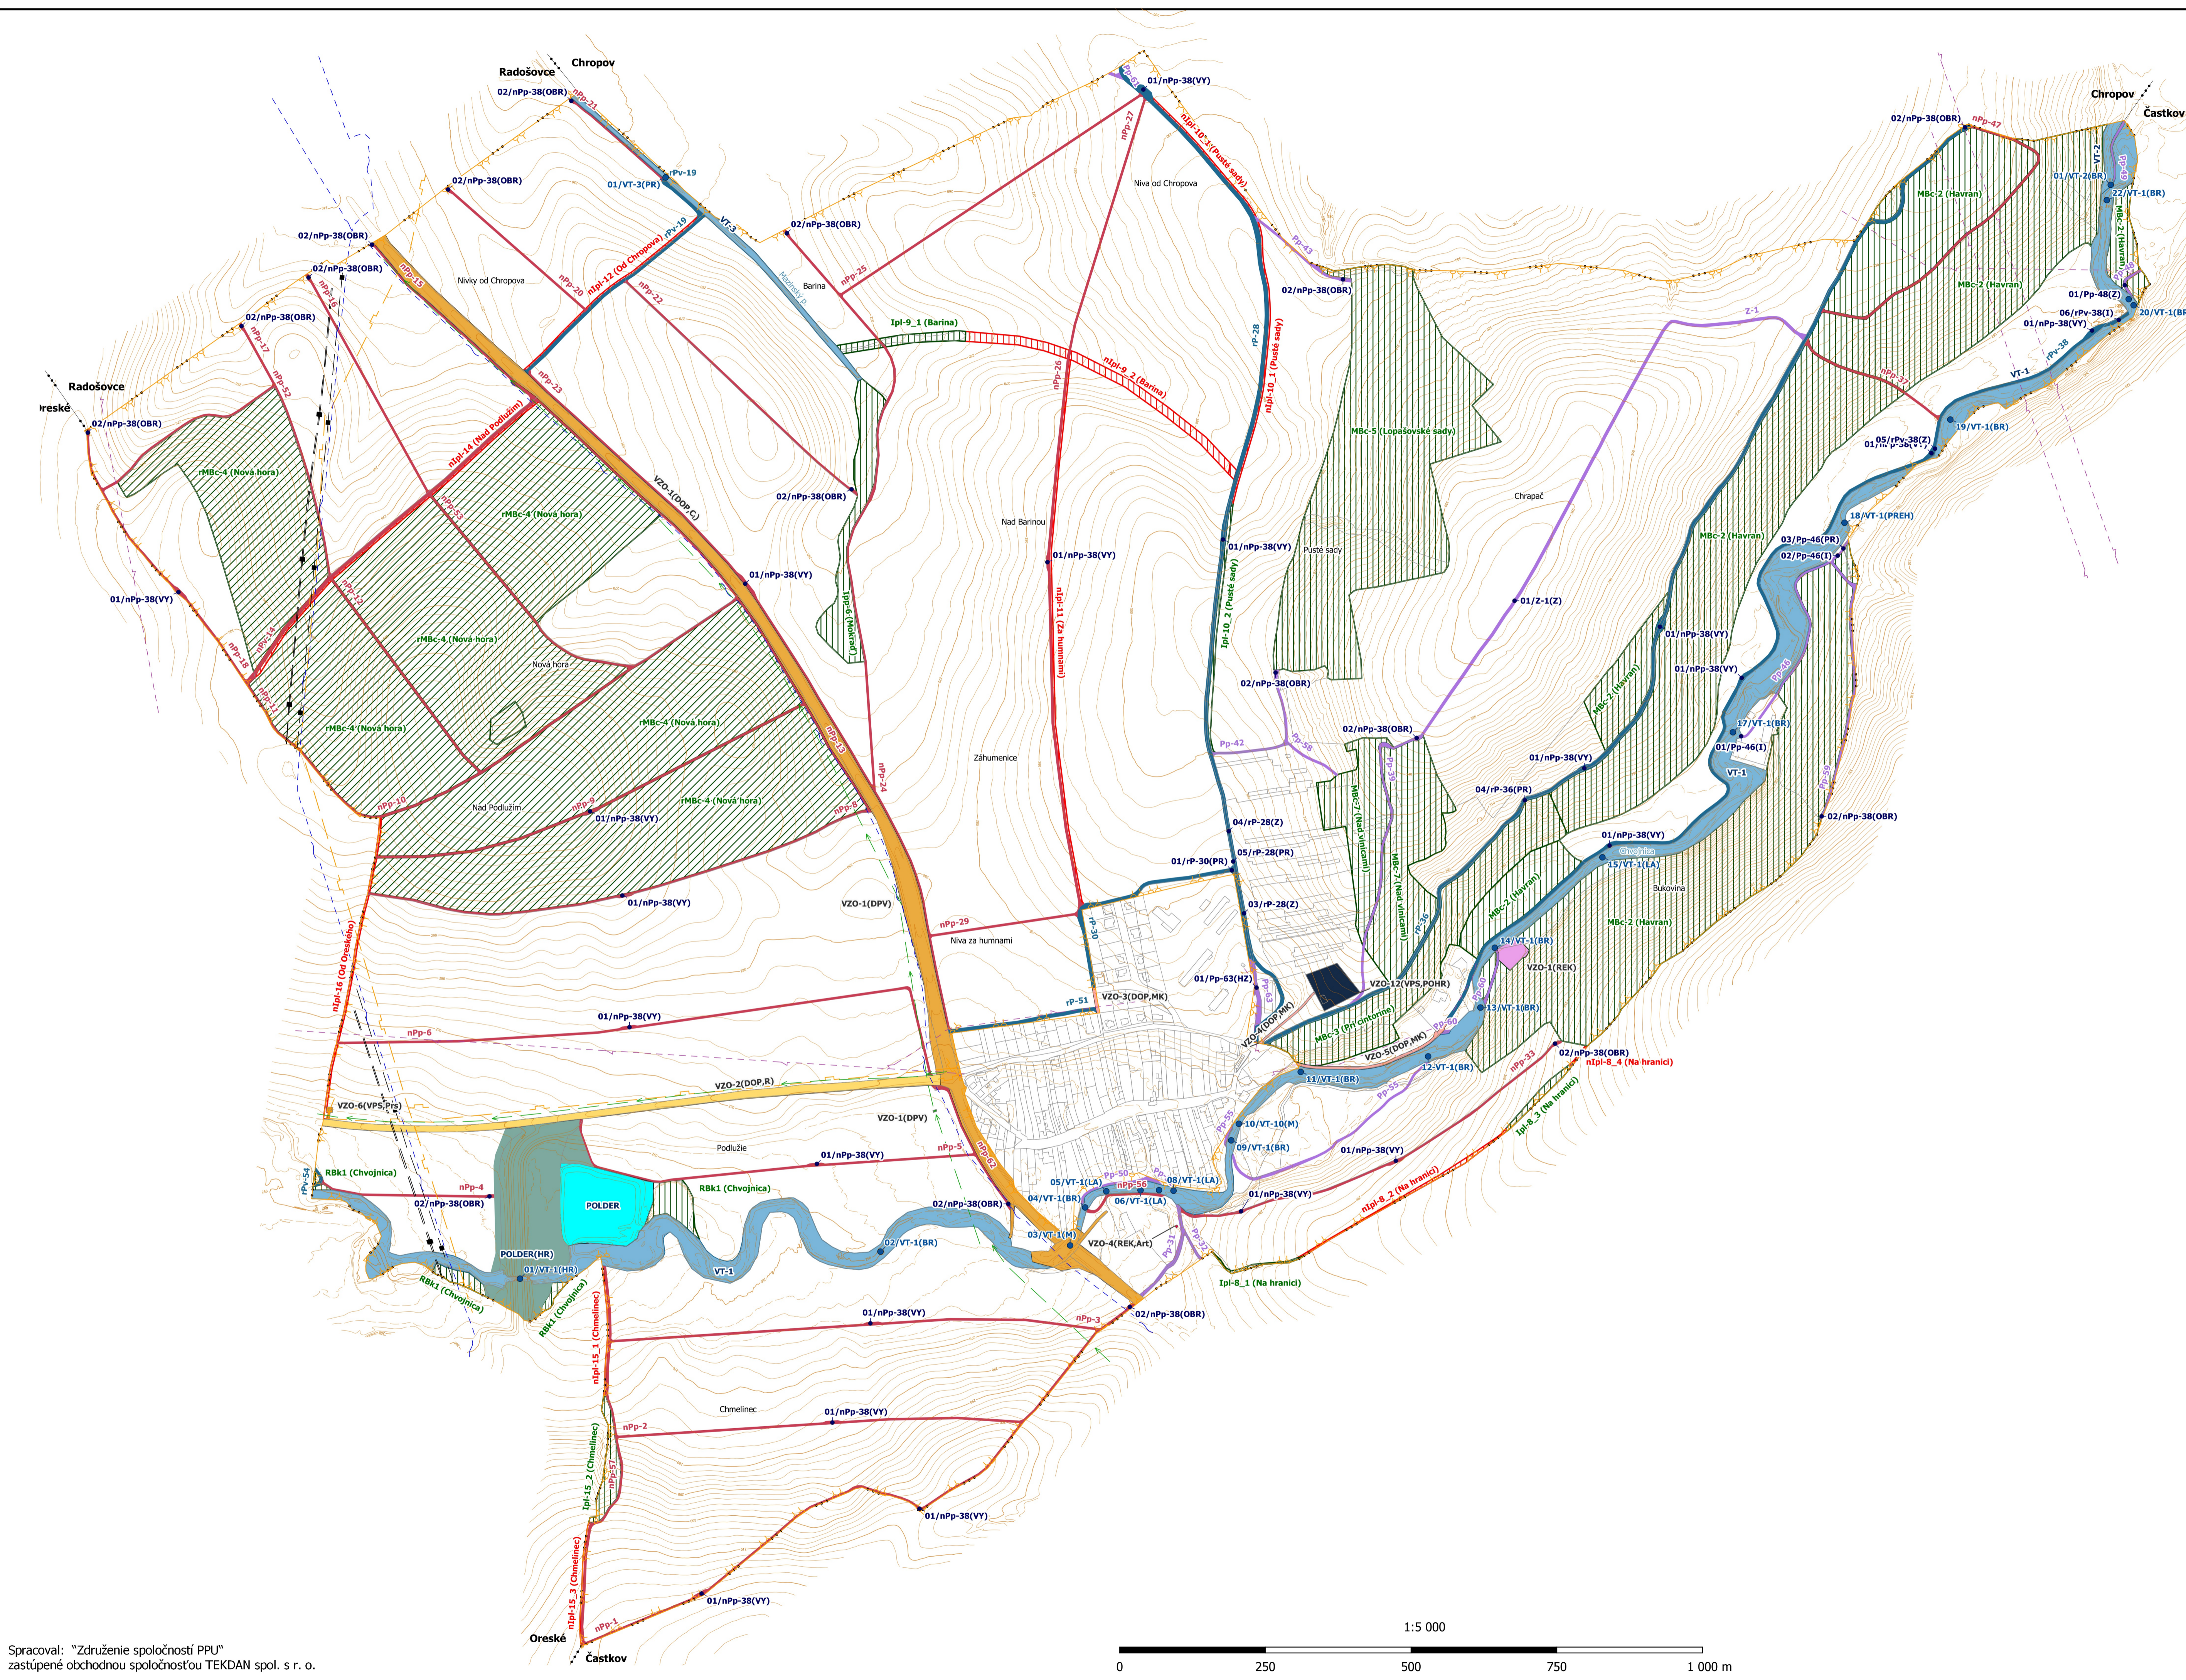

Spracoval: "Združenie spoločností PPU"  
 zastúpené obchodnou spoločnosťou TEKDAN spol. s r. o.

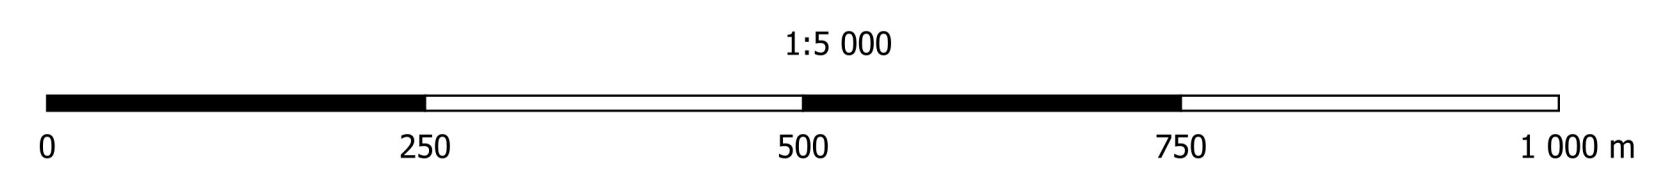

„Financované z prostriedkov EPFRV 2014-2020“

Zhotoviteľ "Združenie spoločností PPU" zastúpené obchodnou spoločnosťou TEKDAN, spol. s r. o. viedlim územným zariadením Bystranova 3, 811 05 Bratislava	Kraj Trnavský	Okres Skalica	Obec Lopašov
	Katastrálne územie Lopašov	Názov projektu pozemkových úprav PPU Lopašov	Správny orgán OU Senica PLO
Názov etapy Všeobecné zásady funkčného usporiadania územia v obvode pozemkových úprav	Začiatok práce 6/2021		Koniec práce 4/2022
Dňa: 28.04.2022	Meno a priezvisko: Mgr. Hoša	Dňa: 28.04.2022	Meno a priezvisko: Ing. Irena Hurniková
Súradnicový systém Výškový systém Mierka Formát Číslo častí / počet častí	Otvorené digitálne mapovanie na projektovanie pozemkových úprav podľa §25a zákona č.330/1991 Zb.		Autentizácia overená podľa §7 zákona NR SR č.215/1995 Z.z. o geodézii a kartografii
		pečiatka a podpis	pečiatka a podpis