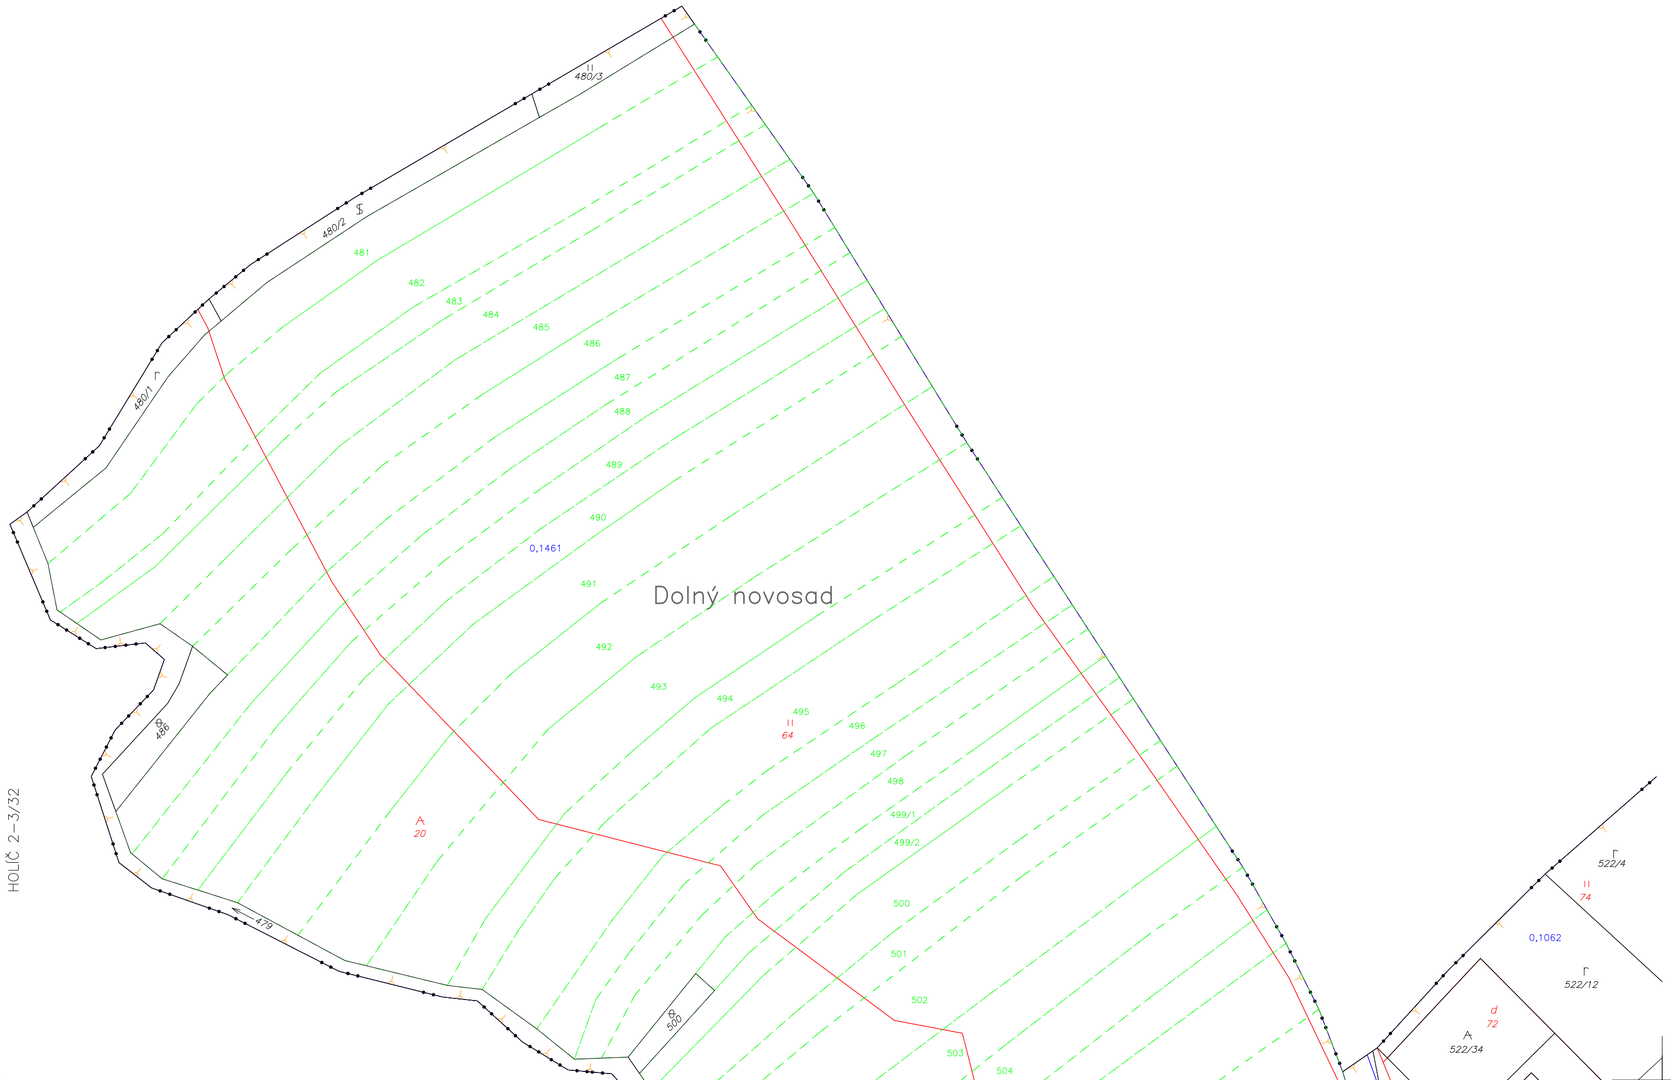

HOLČ 2-3/32

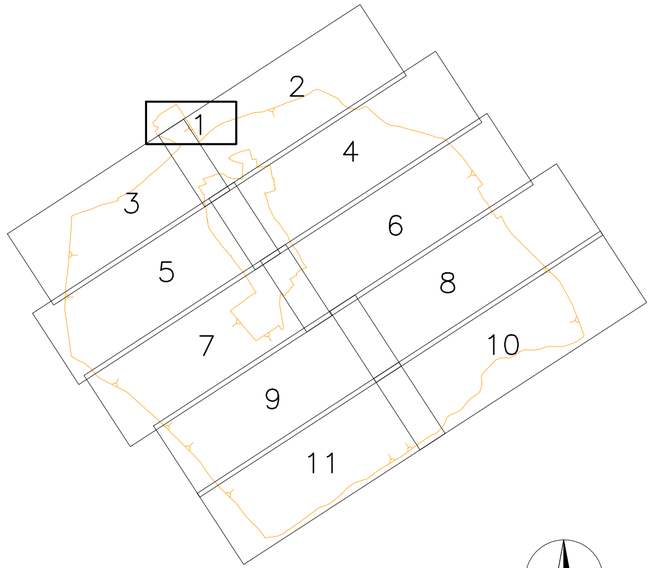

financované z prostriedkov EPFRV 2014-2020

Zhotoviteľ "Združenie spoločností PPU" TEKDAN spol. s r. o. Björnsonova 3 811 05 Bratislava	Kraj: Trnavský	Okres: Skalica	Obec: Mokrý Háj
	Katastrálne územie: Mokrý Háj	Názov projektu pozemkových úprav: PPÚ Mokrý Háj	Správny orgán: OÚ PLO Senica
	Názov etapy: Register pôvodného stavu		Začiatok prác: 07/2021
	Názov grafickej časti: Mapa registra pôvodného stavu		Koniec prác: 12/2021

Vyhotovil		**Oprávnený projektant**		**Autorizačne overil**	
Dňa: 08.12.2021	Meno a priezvisko: Ing.Zuzana Havičová	Dňa:	Meno a priezvisko: Ing.Vladimír Jablonický	Dňa:	Meno a priezvisko: Ing.Ivan Prikazský
Súradnicový systém	JTSK	Overené držiteľom oprávnenia na projektovanie pozemkových úprav podľa § 25a zákona č.330/1991 Zb.		Autorizačne overené podľa § 7 zákona NR SR č.215/1995 Z. z. o geodézii a kartografii	
Výškový systém	BpV				
Mierka	1:1000				
Formát	3x A4				
Číslo častí / počet častí	1/11	pečiatka a podpis		pečiatka a podpis	